


Poglądowe mapy granic Obszaru z naniesionymi strefami obowiązywania zakazu zabudowy oraz strefami wyłączonymi z zakazu zabudowy

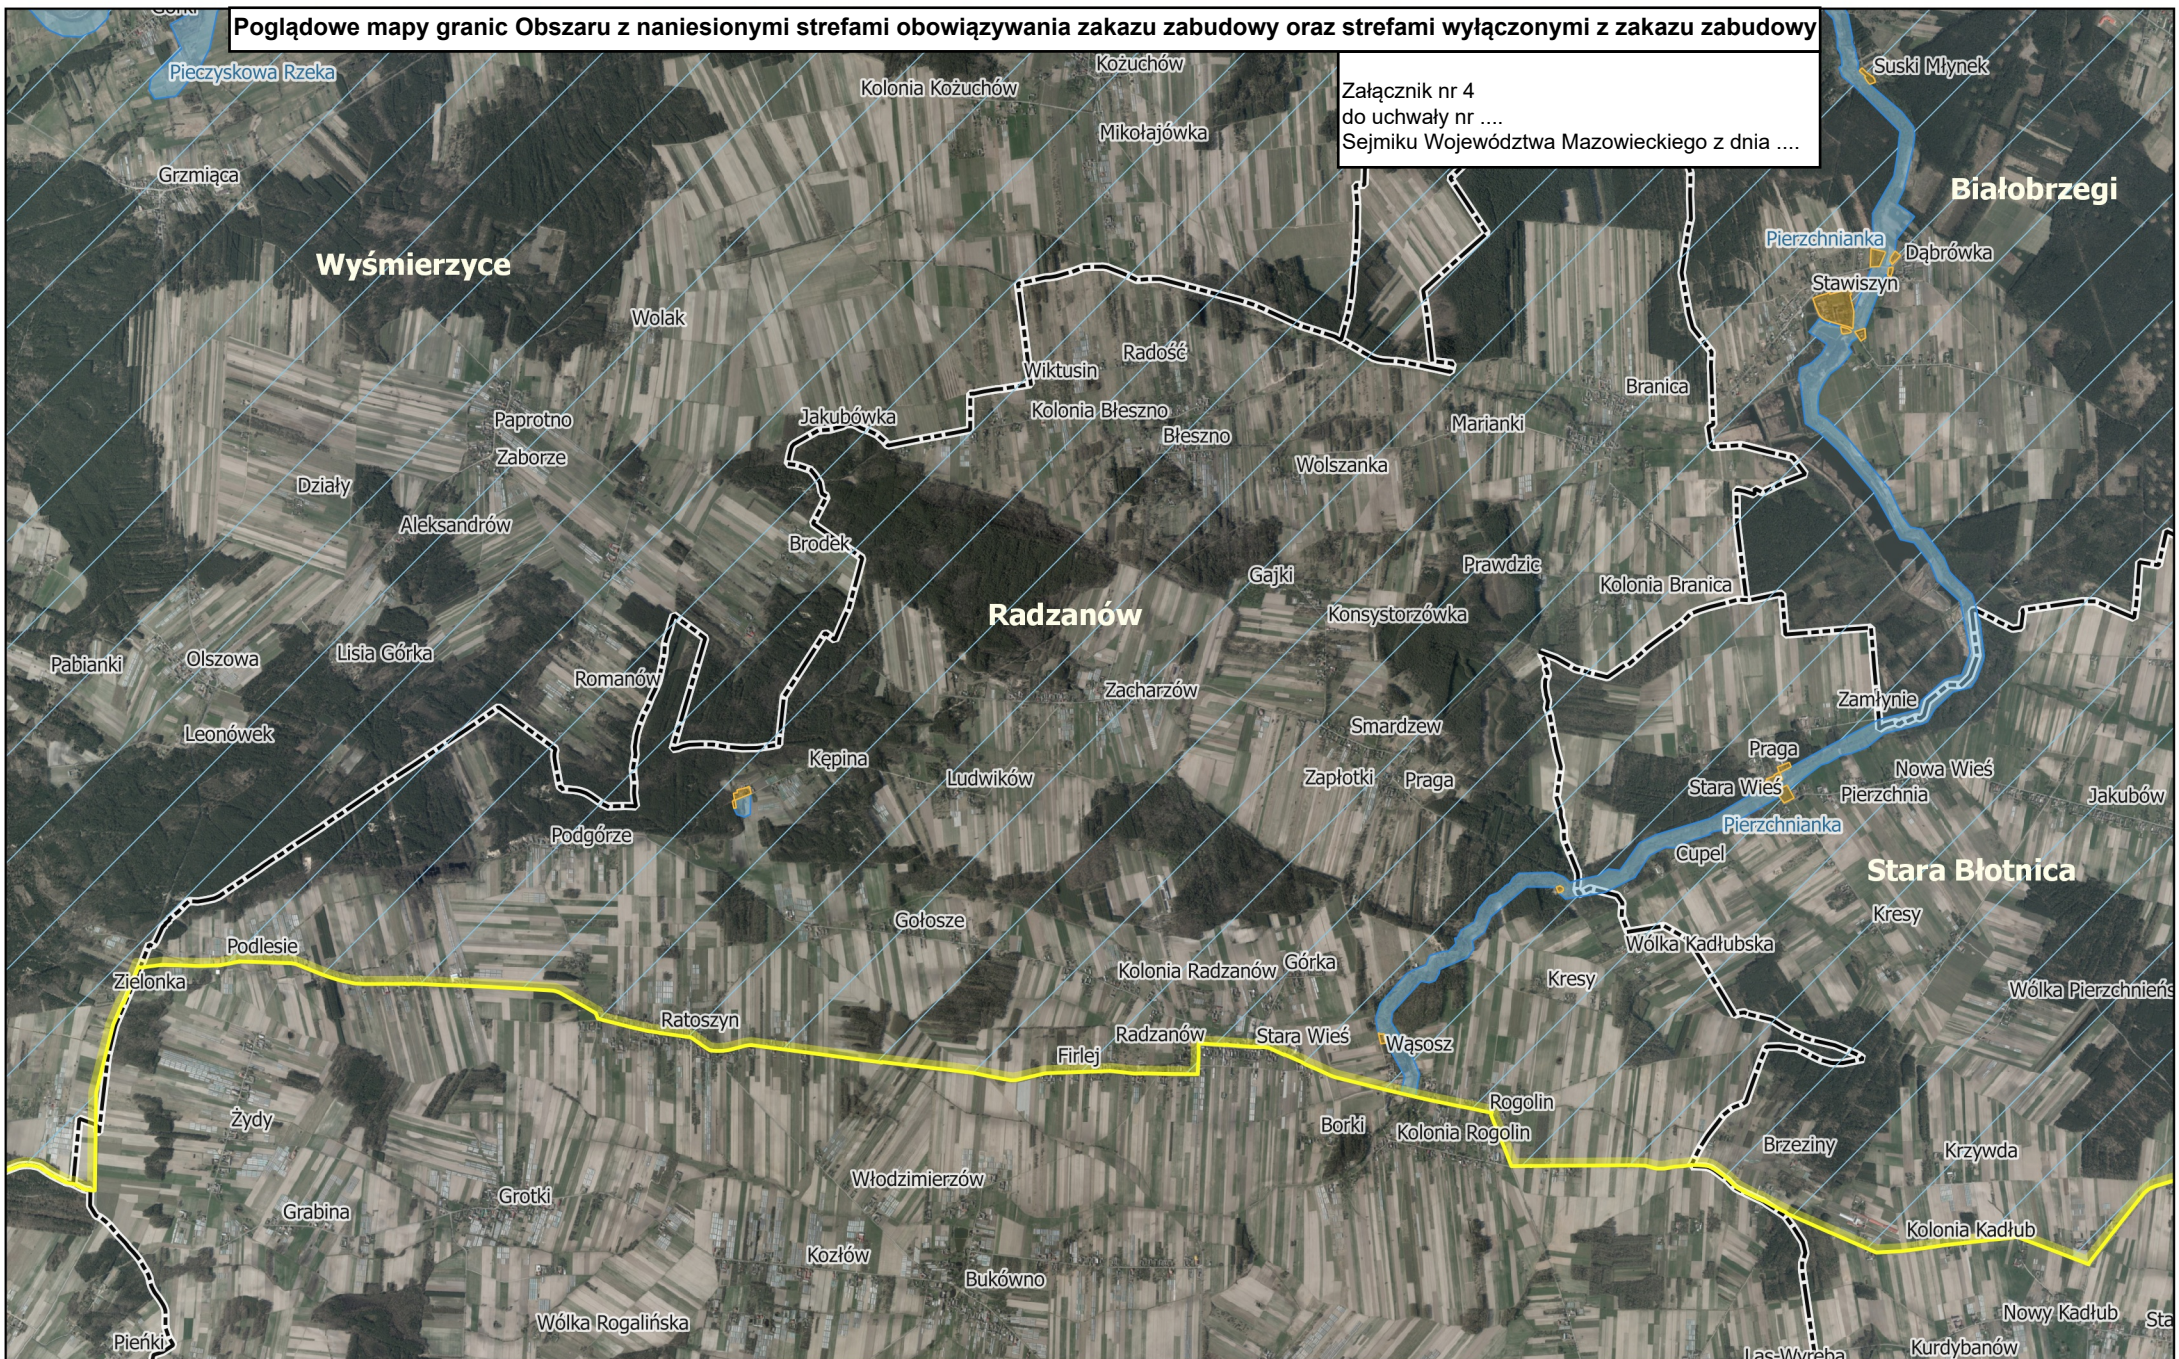

Załącznik nr 4
do uchwały nr
Sejmiku Województwa Mazowieckiego z dnia

**Obszar Chronionego Krajobrazu
Dolina rzeki Pilicy i Drzewiczki**

Arkusz	Skala
9	1:50 000

Legenda:	
	Granice OCHKDPiD
	Strefa wyłączona z zakazu zabudowy
	Strefa obowiązywania zakazu zabudowy
	Granice gmin
	Obszar obowiązywania zakazu zabudowy w odległości 20 m od istniejących naturalnych cieków i zbiorników wodnych