


Poglądowe mapy granic Obszaru z naniesionymi strefami obowiązywania zakazu zabudowy oraz strefami wyłączonymi z zakazu zabudowy

Załącznik nr 4  
do uchwały nr ....  
Sejmiku Województwa Mazowieckiego z dnia .....

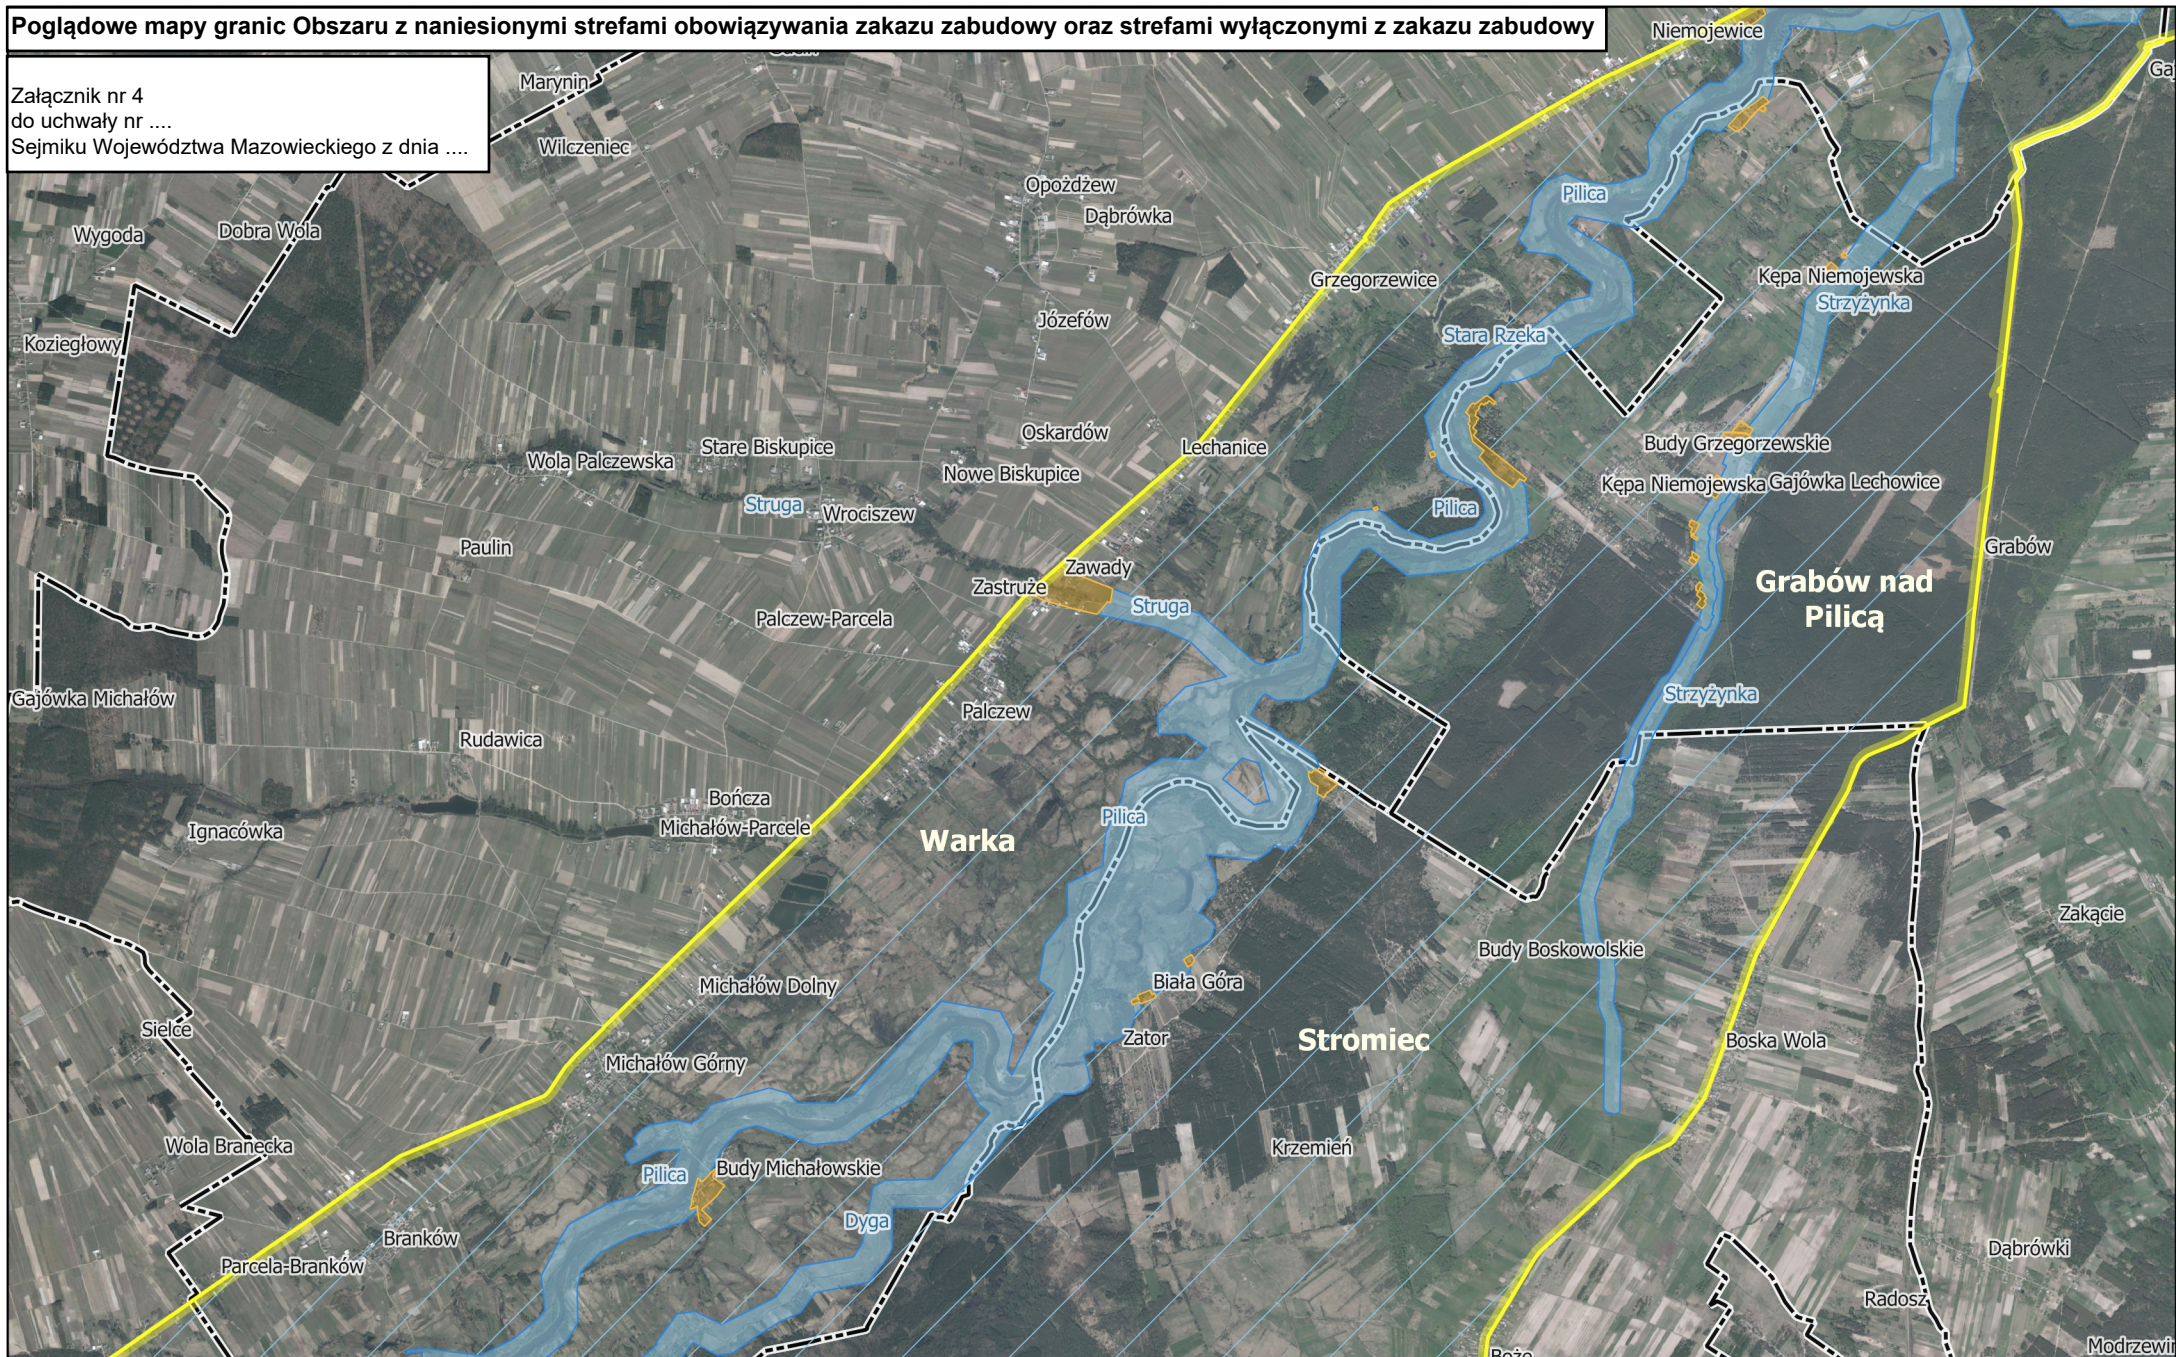

**Obszar Chronionego Krajobrazu  
Dolina rzeki Pilicy i Drzewiczki**

Arkusz

3

Skala

1:50 000

**Legenda:**

- Granice OCHKDPiD
- Strefa wyłączona z zakazu zabudowy
- Strefa obowiązywania zakazu zabudowy
- Granice gmin
- Obszar obowiązywania zakazu zabudowy w odległości 20 m od istniejących naturalnych cieków i zbiorników wodnych