


Poglądowe mapy granic Obszaru z naniesionymi strefami obowiązywania zakazu zabudowy oraz strefami wyłączonymi z zakazu zabudowy

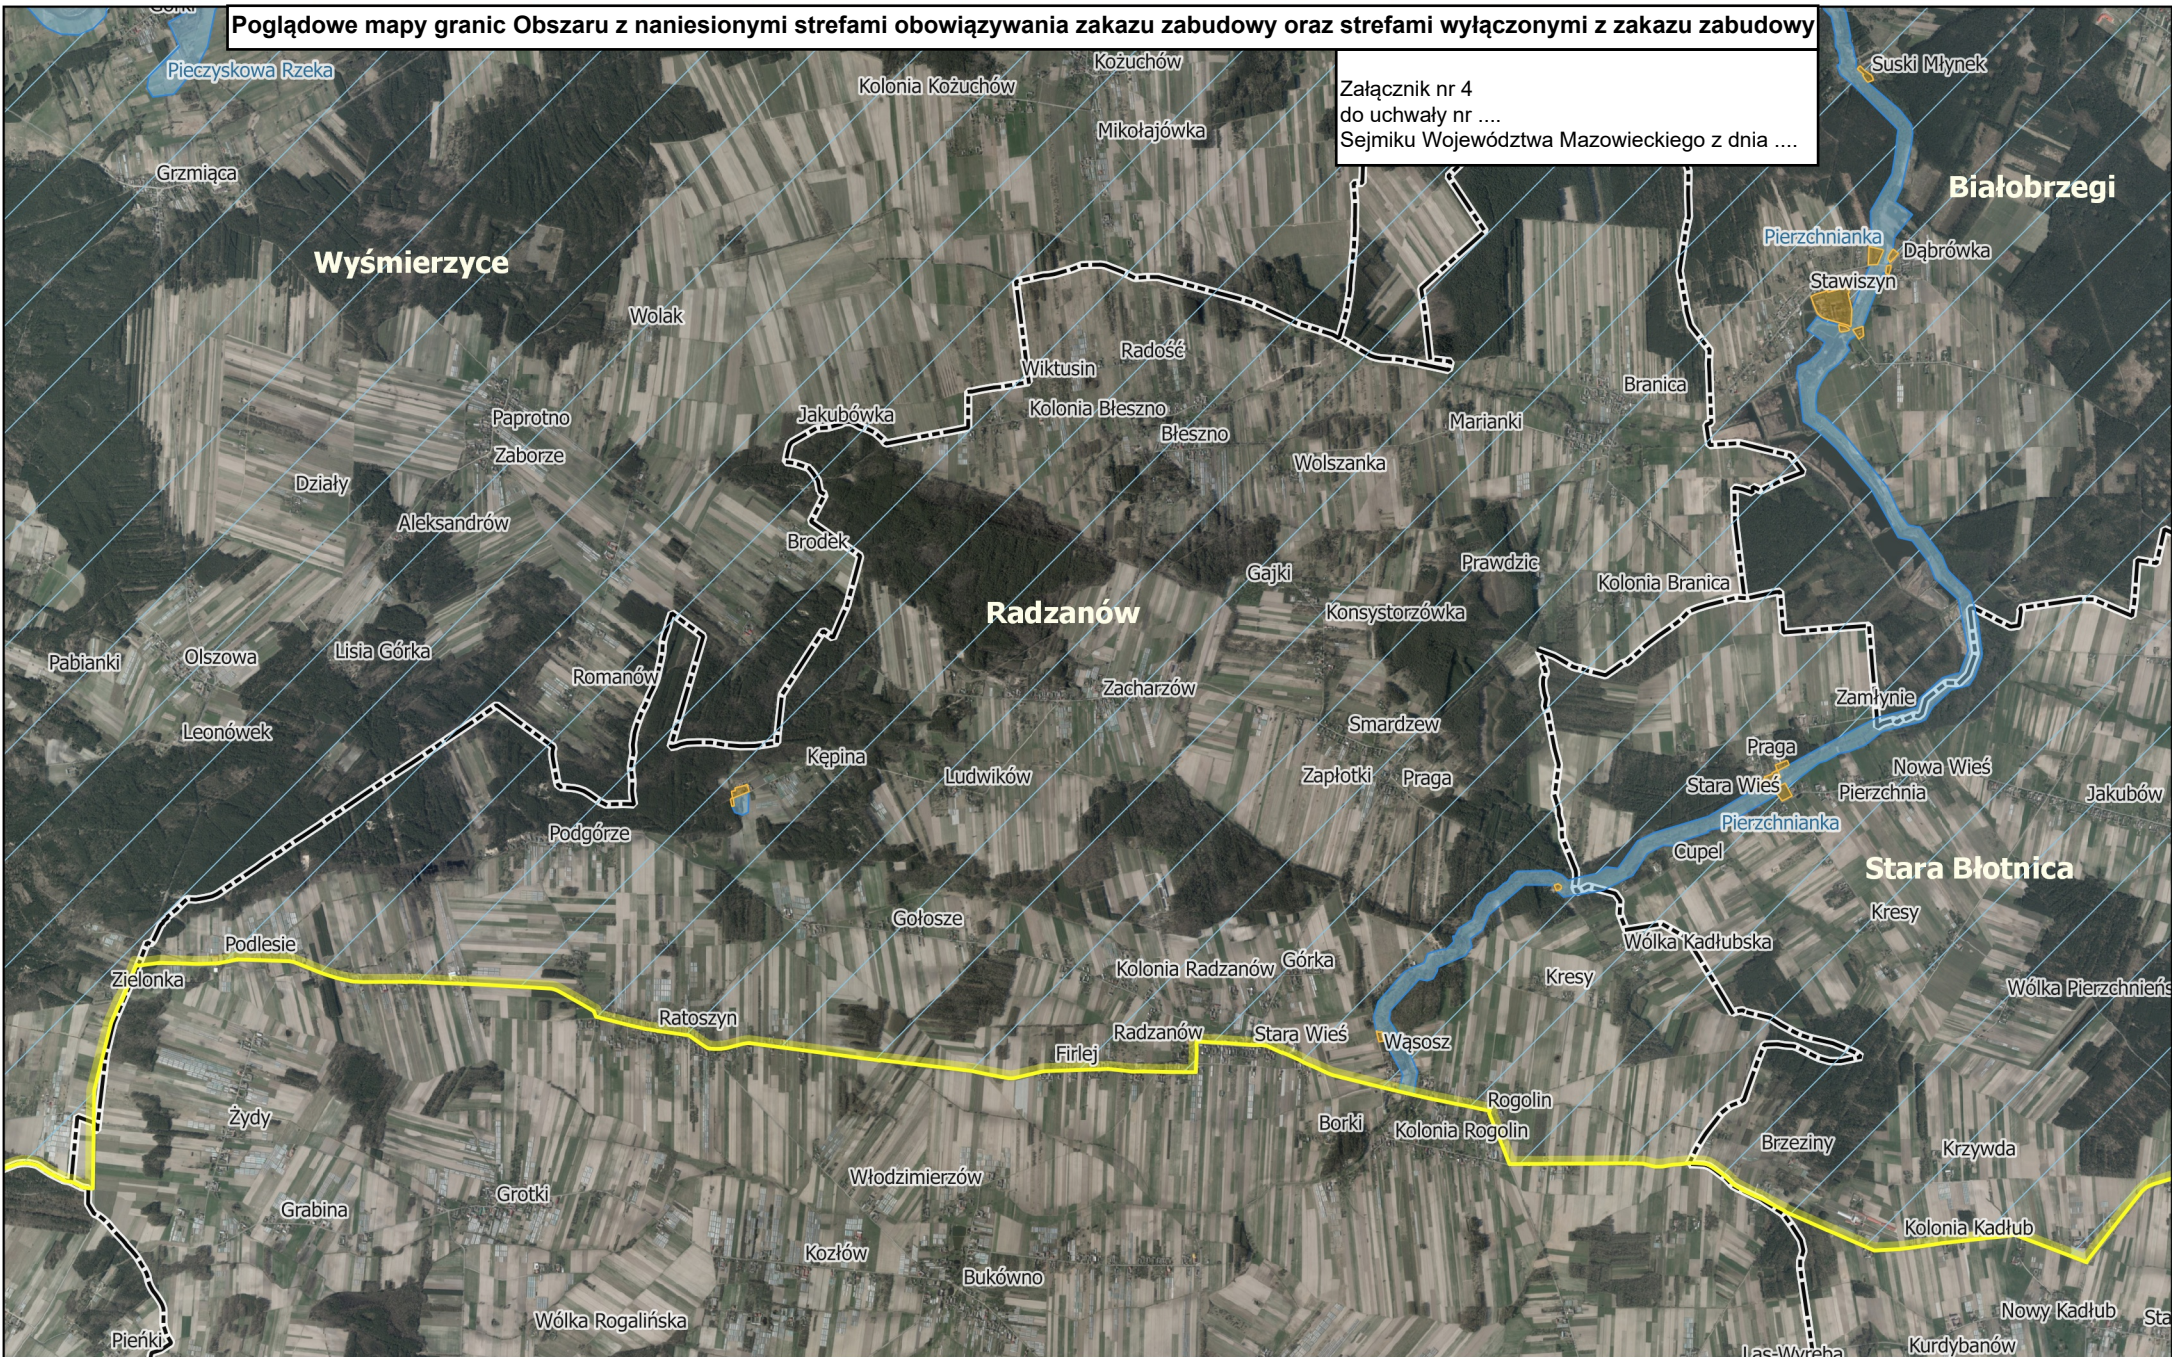

Załącznik nr 4
do uchwały nr
Sejmiku Województwa Mazowieckiego z dnia

**Obszar Chronionego Krajobrazu
Dolina rzeki Pilicy i Drzewiczki**

Arkusz

Skala

Legenda:

— Granice OCHKDPiD

— Strefa wyłączona z zakazu zabudowy

— Strefa obowiązywania zakazu zabudowy

— Obszar obowiązywania zakazu zabudowy w odległości 20 m od istniejących naturalnych cieków i zbiorników wodnych

— Granice gmin

9

1:50 000