



ODDZIAŁ DZIECIĘCY 19 ŁÓŻEK
 PODDZIAŁ DZIECI STARSZYCH 12 ŁÓŻEK

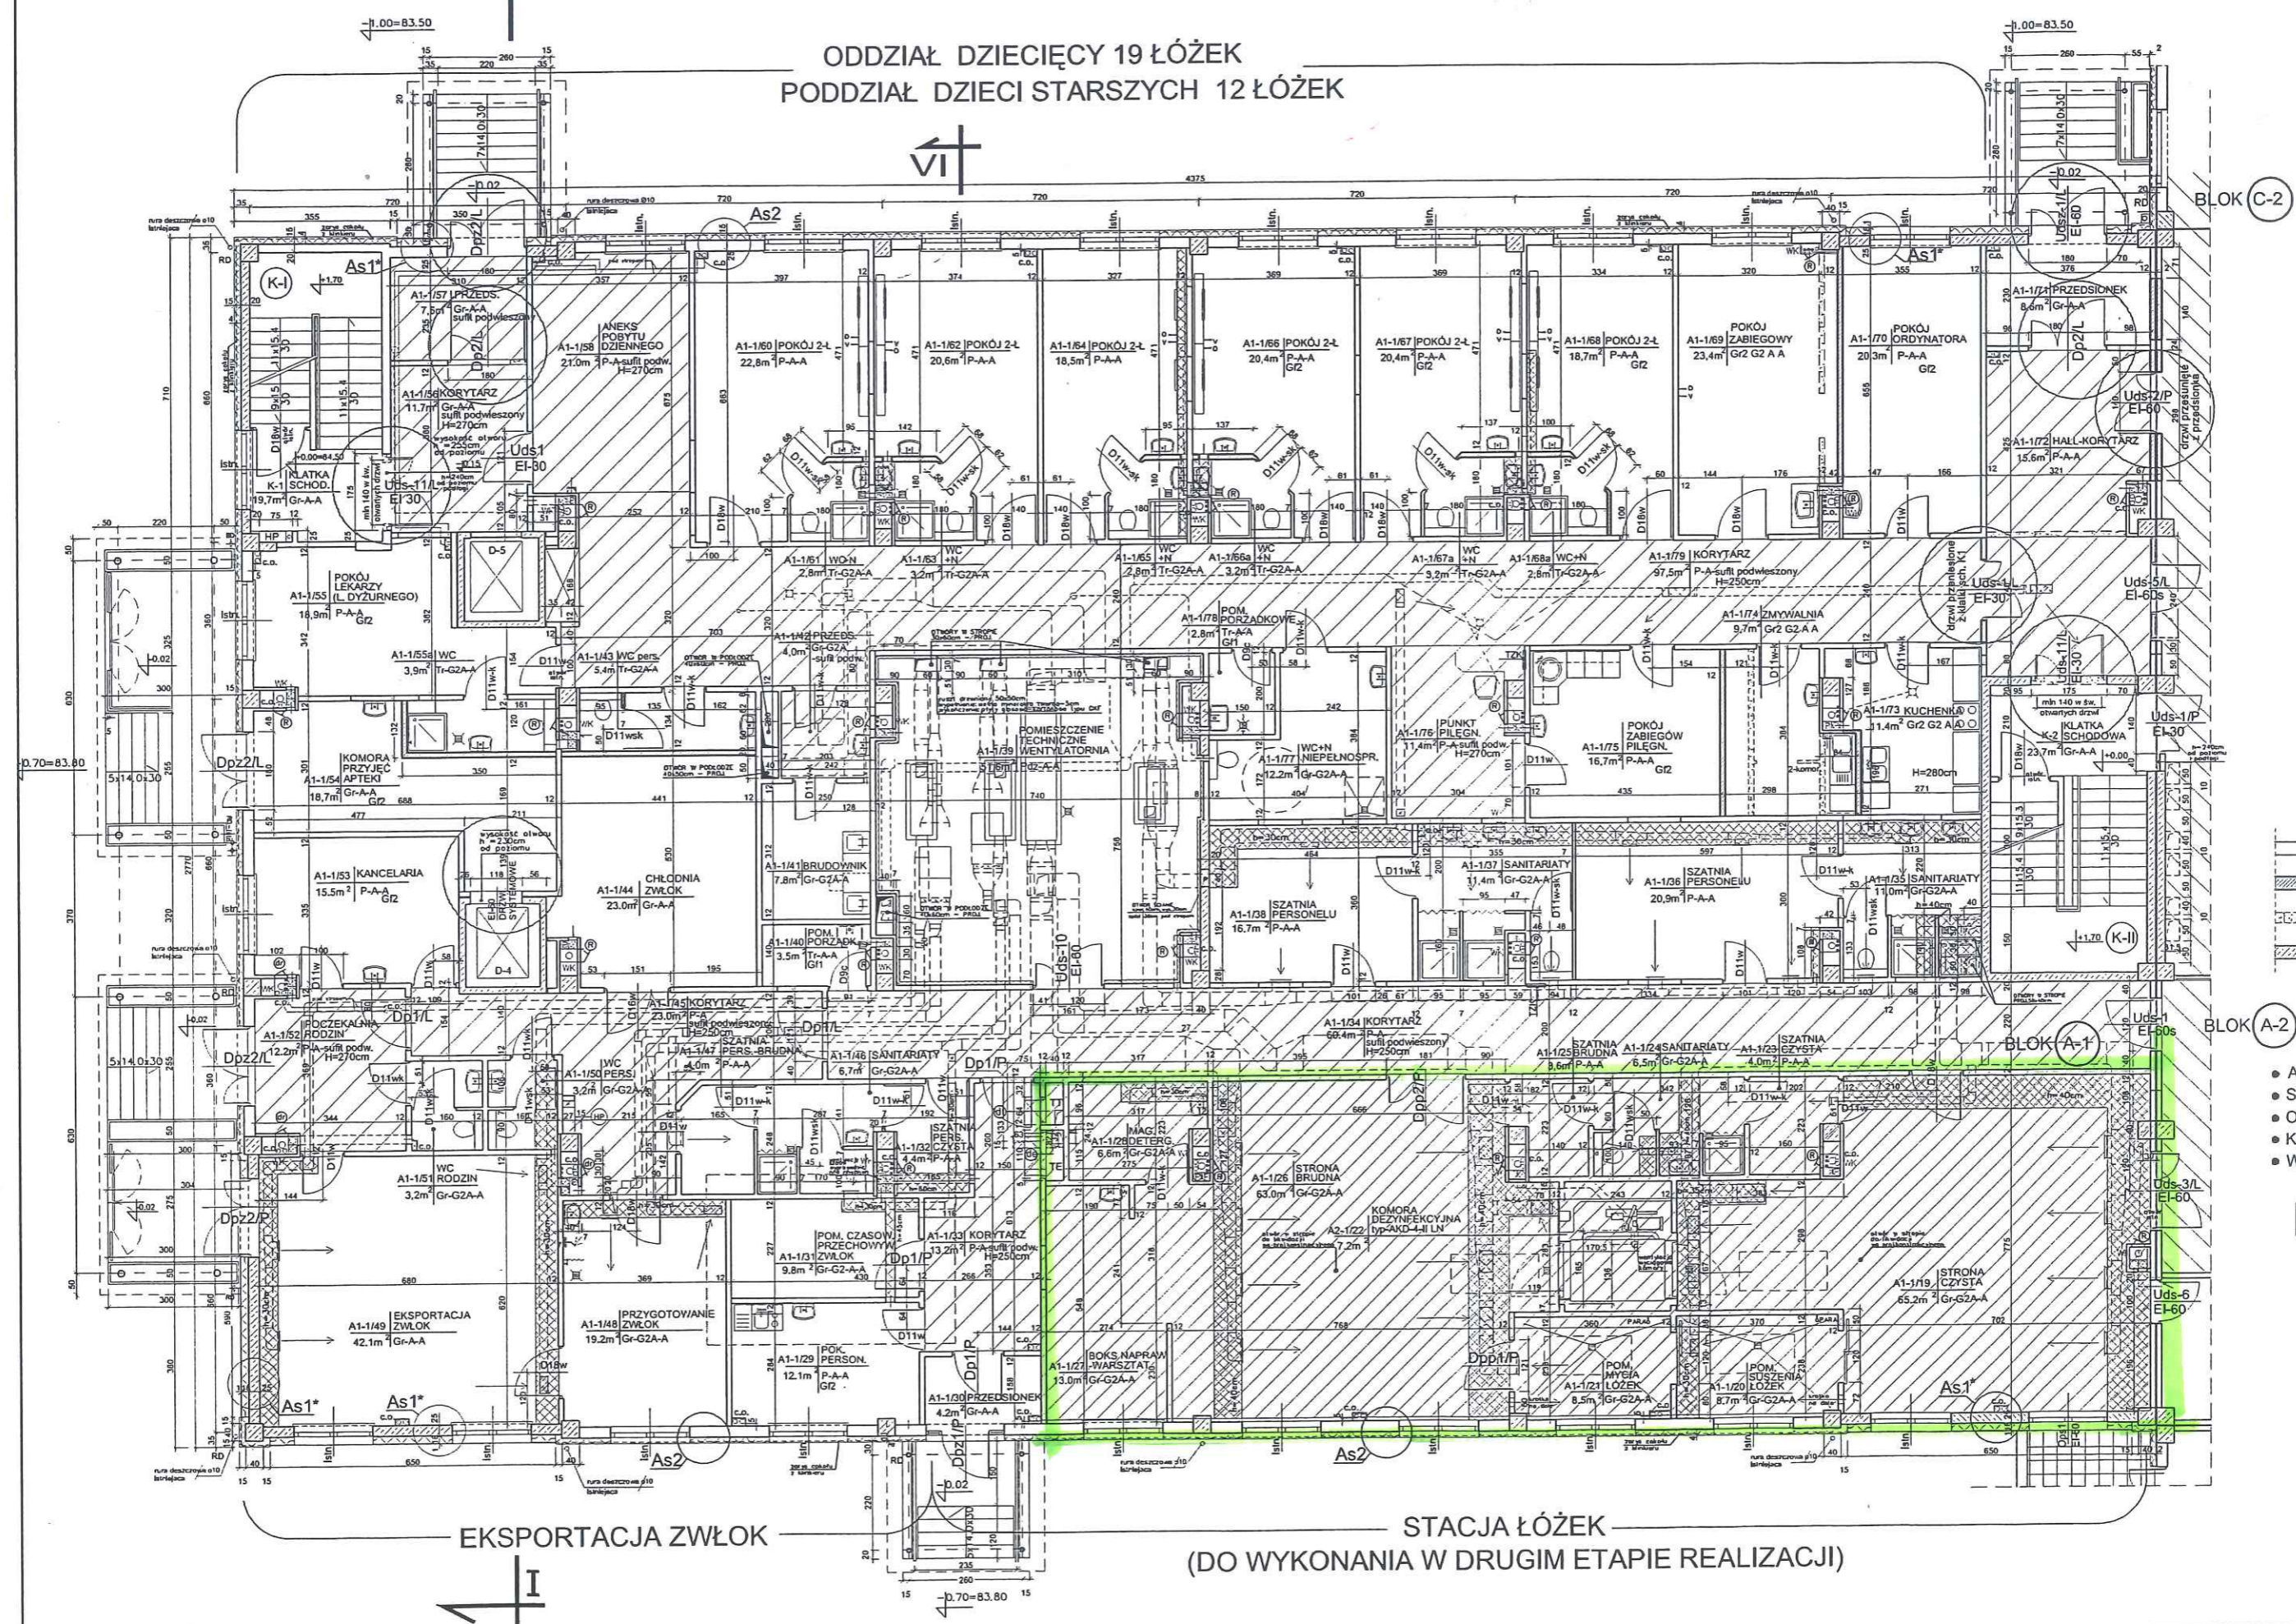

BLOK C-2

BLOK A-2

- ANATOMIA PA
- STACJA ŁÓŻEK
- ODDZIAŁ DZIE
- KOMORA PRZ
- WENTYLATOR

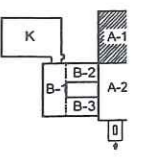

STACJA ŁÓŻEK
 (DO WYKONANIA W DRUGIM ETAPIE REALIZACJI)

EKSPORTACJA ZWŁOK