



Przęsła 131-133

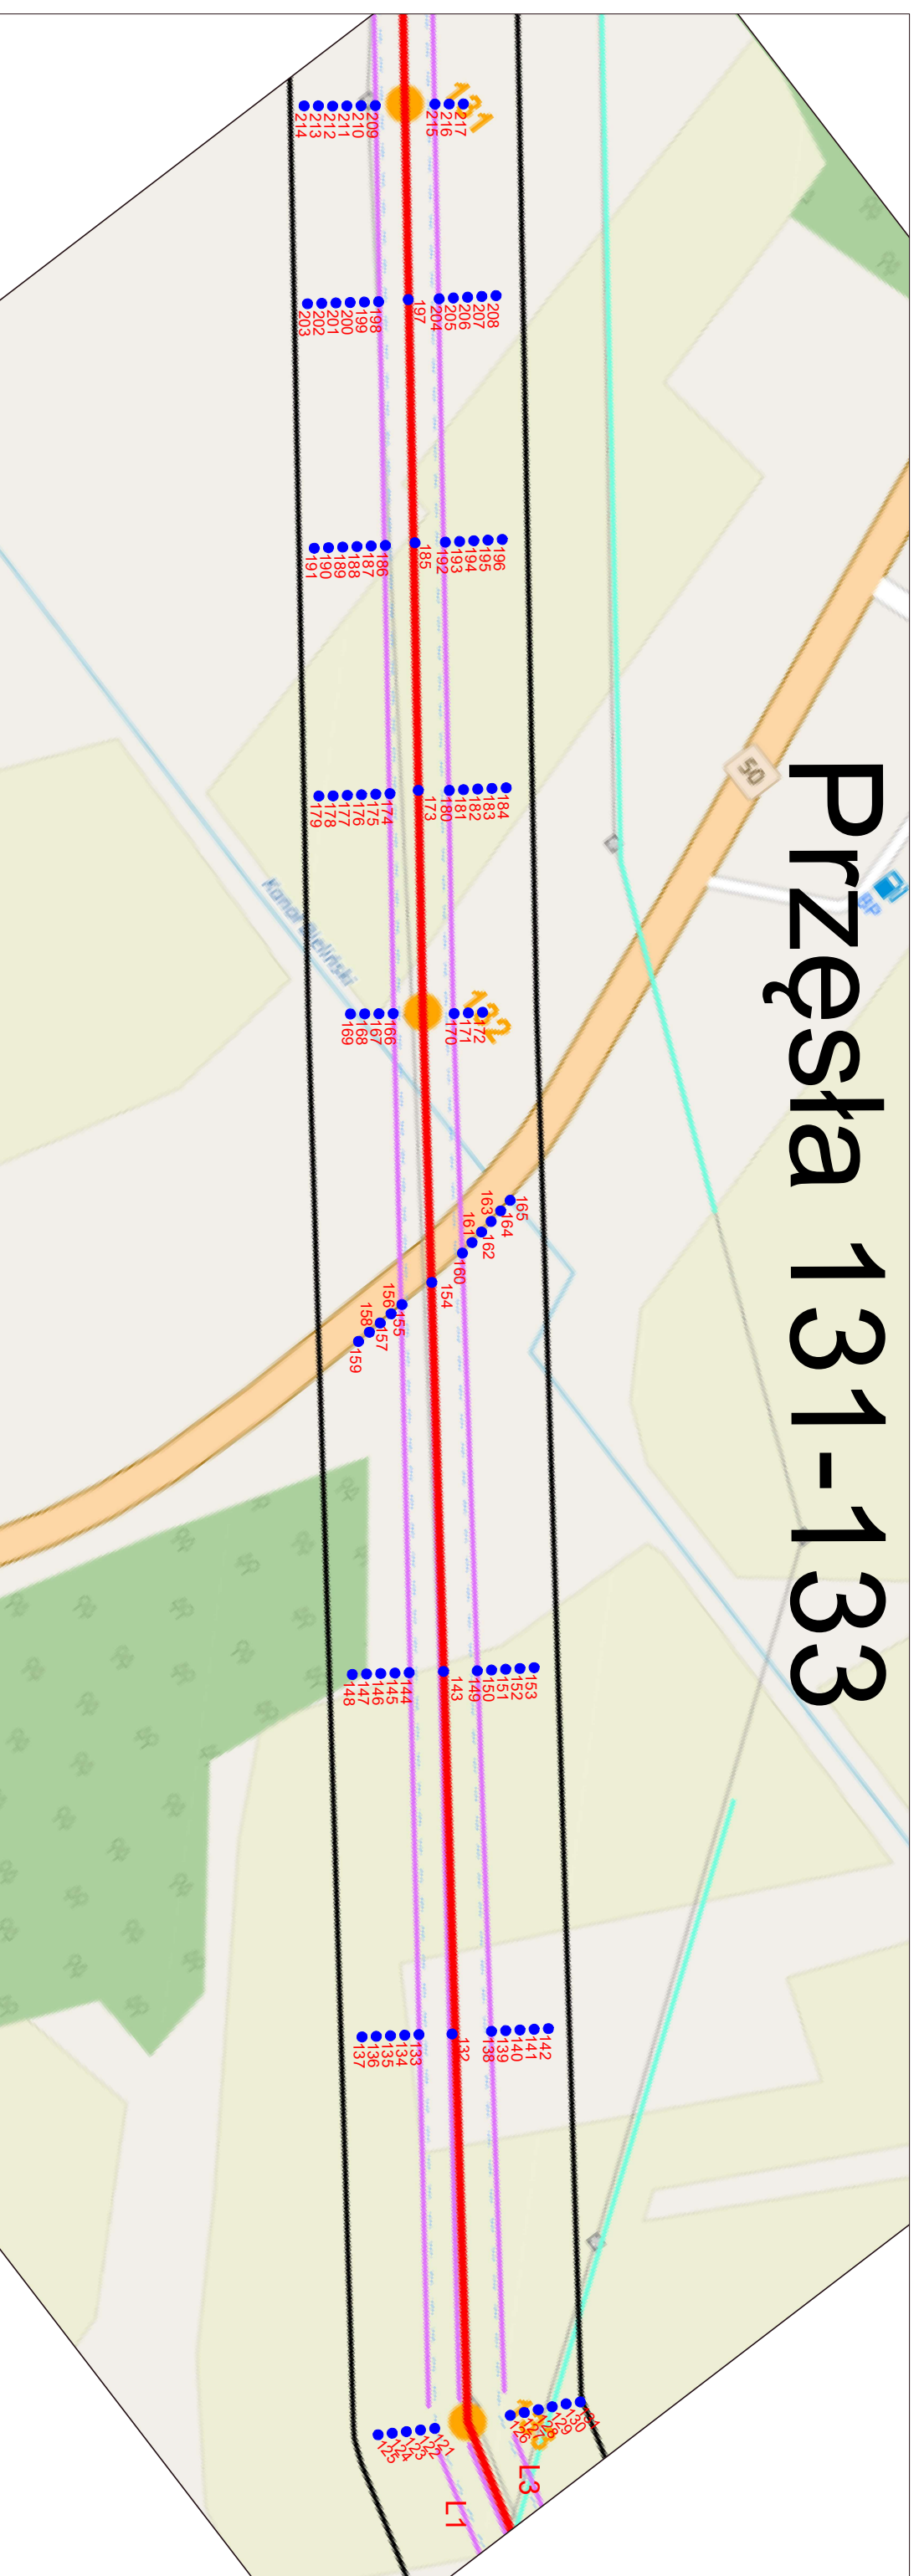

Przęsła 221-224

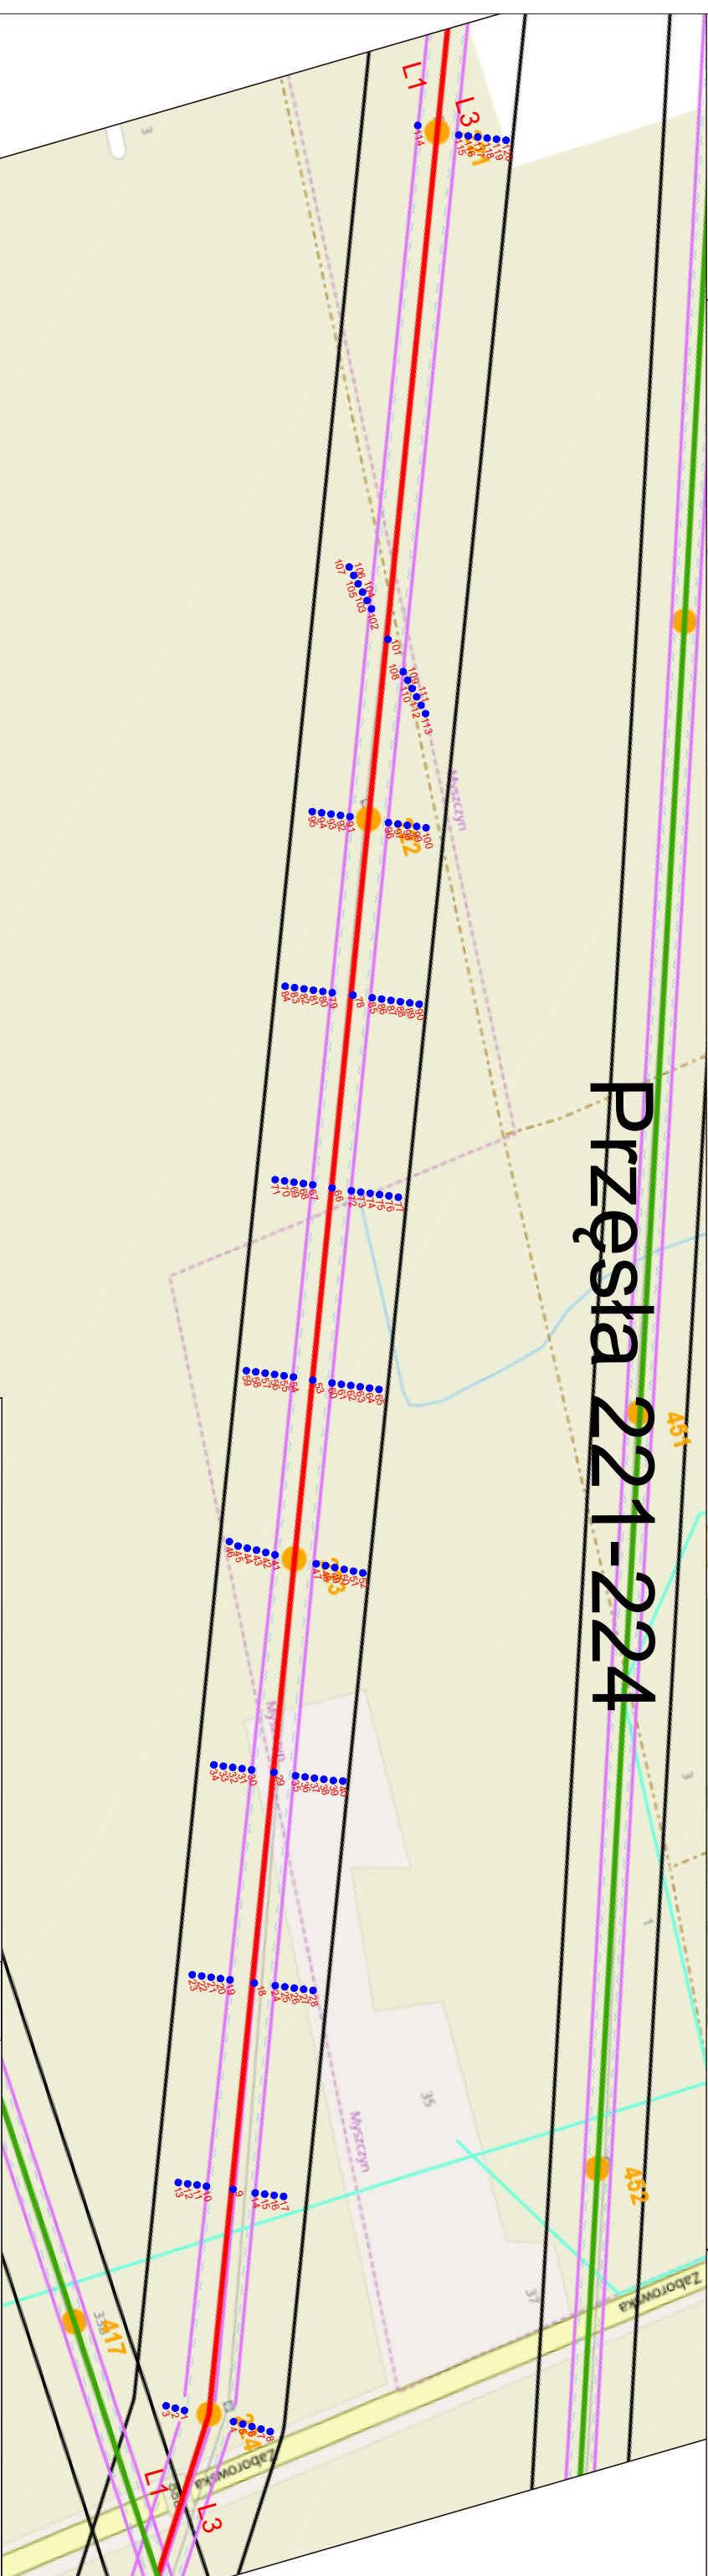

Tytuł rysunku:

Rozmieszczenie pionów pomiarowych natężenia pola-EM
w przęsłach 221-224 i 131-133 jednotorowej linii 400 kV relacji
Olsztew-Plock.

LABORATORIUM POMIAROWO - BADAWCZE w RADOMIU
Polskie Sieci Elektroenergetyczne S.A., biuro w Radomiu
ul. Żeromskiego 75, 26-600 Radom, Akredytacja AB 1000

linia i nazwisko

Pomiary wykonani:

inż. Norbert Siępiński

Autorzyceń:

mgr inż. Karol Zajdler

Skala:

Data:

Raport nr.:

Strona w raporcie:

Nr rysunku:

-

13-14.05.2020

LB/PEM/28/2020

94 z 99

1 z 6