



Przęsła 96-98

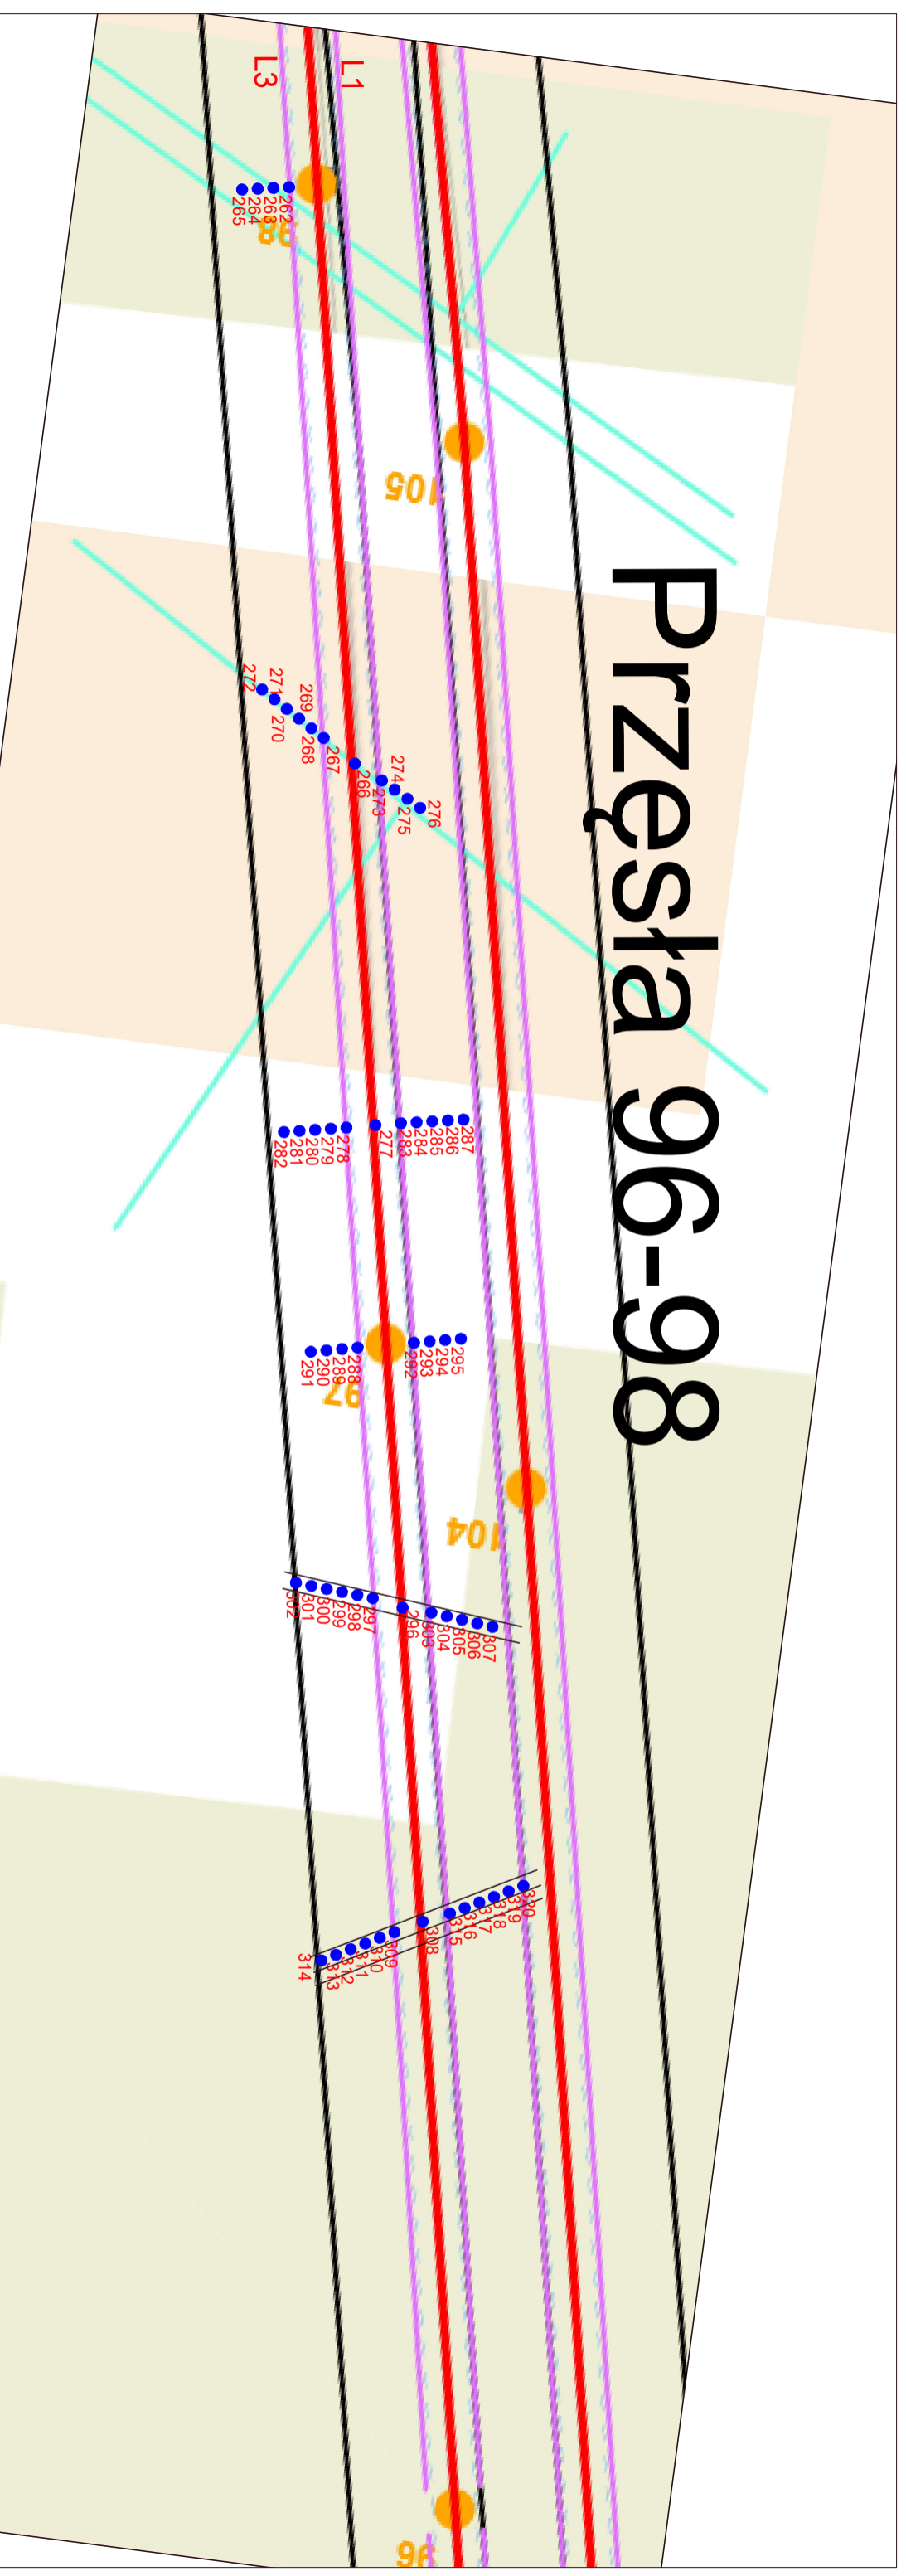

Przęsła 122-124

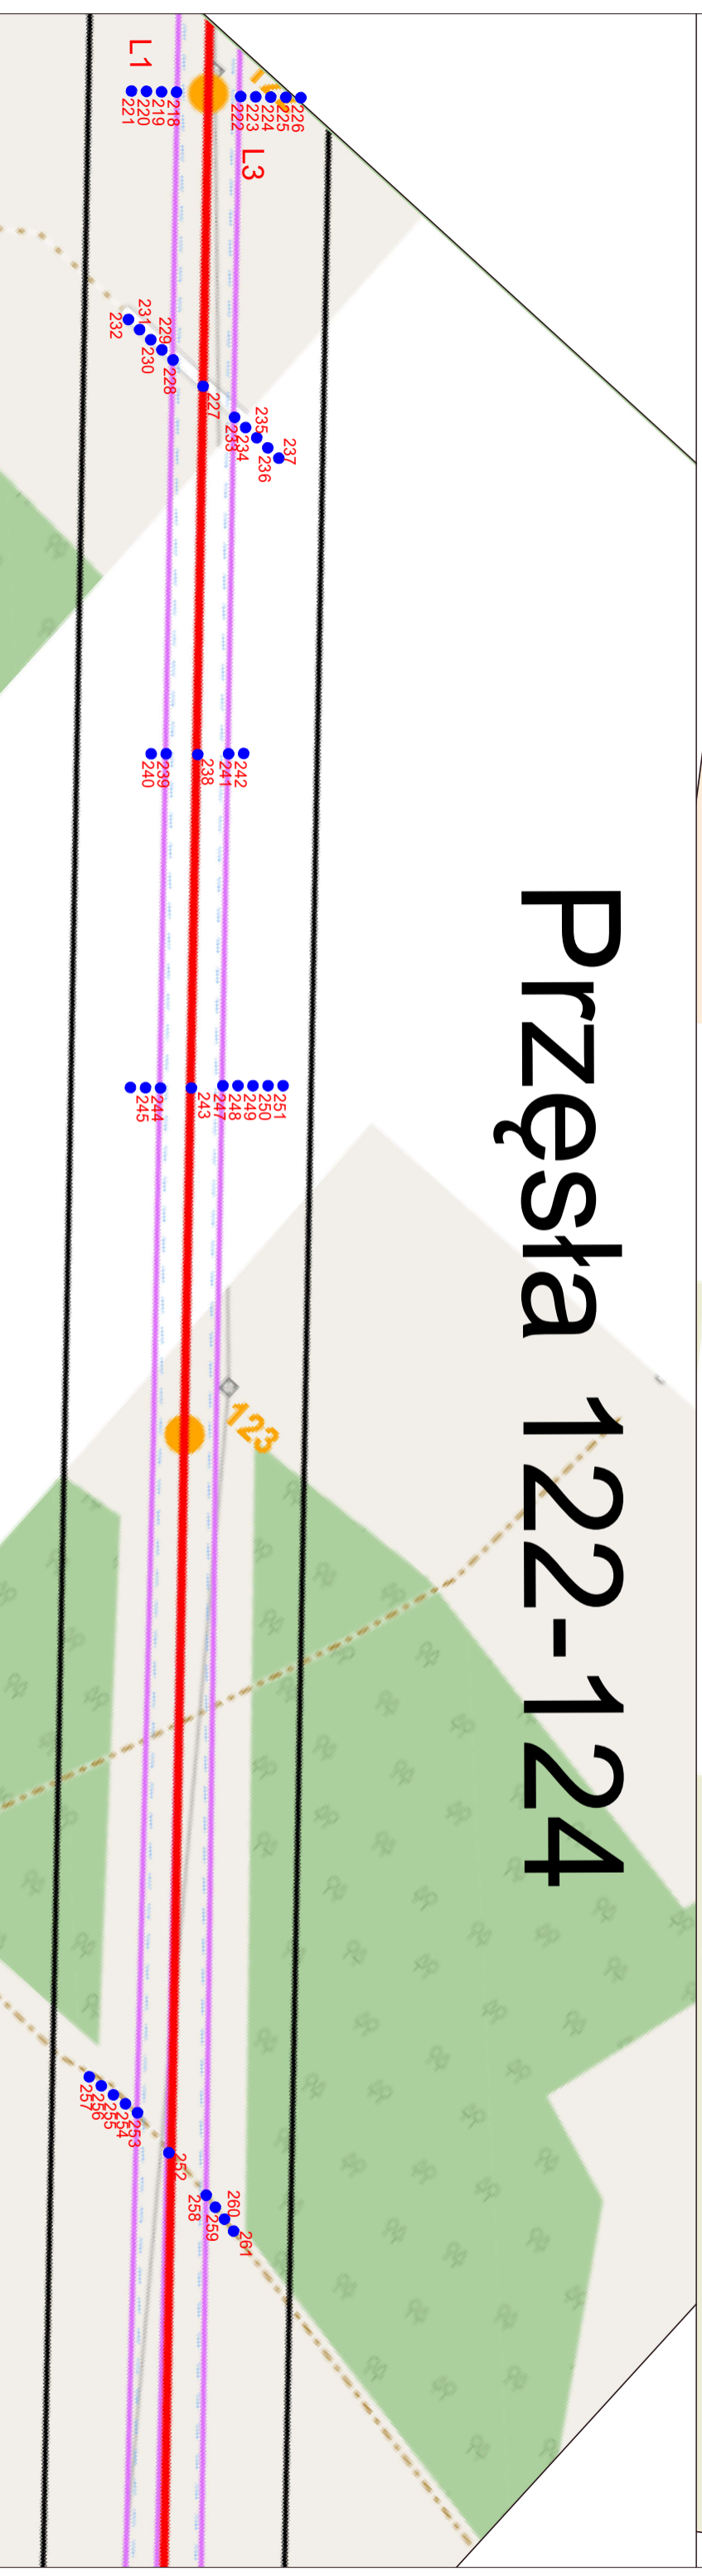

Tytuł rysunku:

Rozmieszczenie pionów pomiarowych natężenia pola-EM w przęsłach 122-124 i 96-98 jednotorowej linii 400 KV relacji Opatrzew-Plock.

LABORATORIUM POMIAROWO - BADAWCZE w RADOMIU
Polskie Sieci Elektroenergetyczne S.A., biuro w Radomiu
ul. Żeromskiego 75, 26-600 Radom, Akredytacja AB 1000

linię i nazwisko

Pomiary wykonani: inż. Norbert Siępiński

Autorzy: mgr inż. Karol Zajdler

Skala: -

Data: 15.05.2020
02.06.2020

Raport nr.: LB/PEM/28/2020

Strona w raporcie: 95 z 99

Nr rysunku: 2 z 6