



Przęsła 79-81

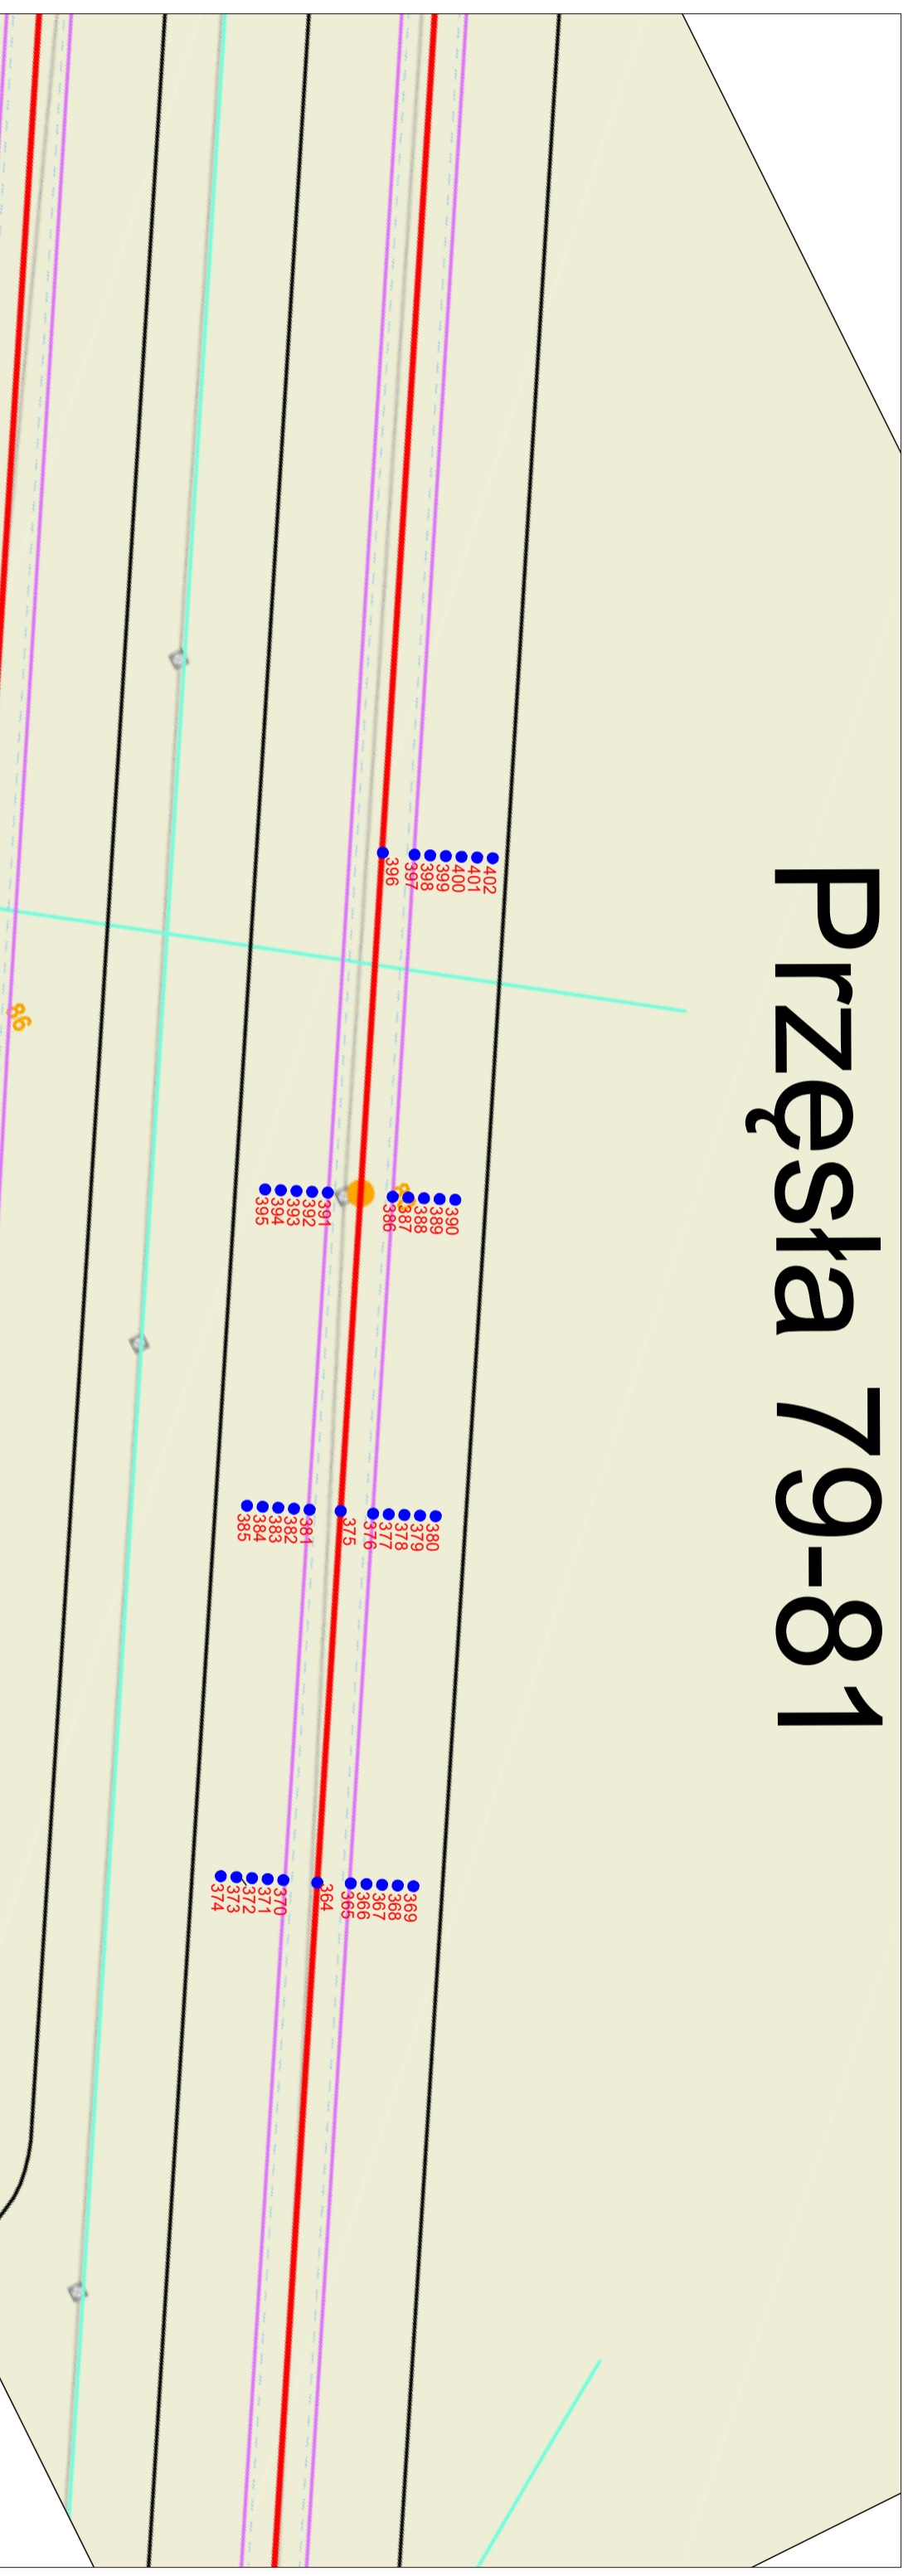

Przęsła 91-93

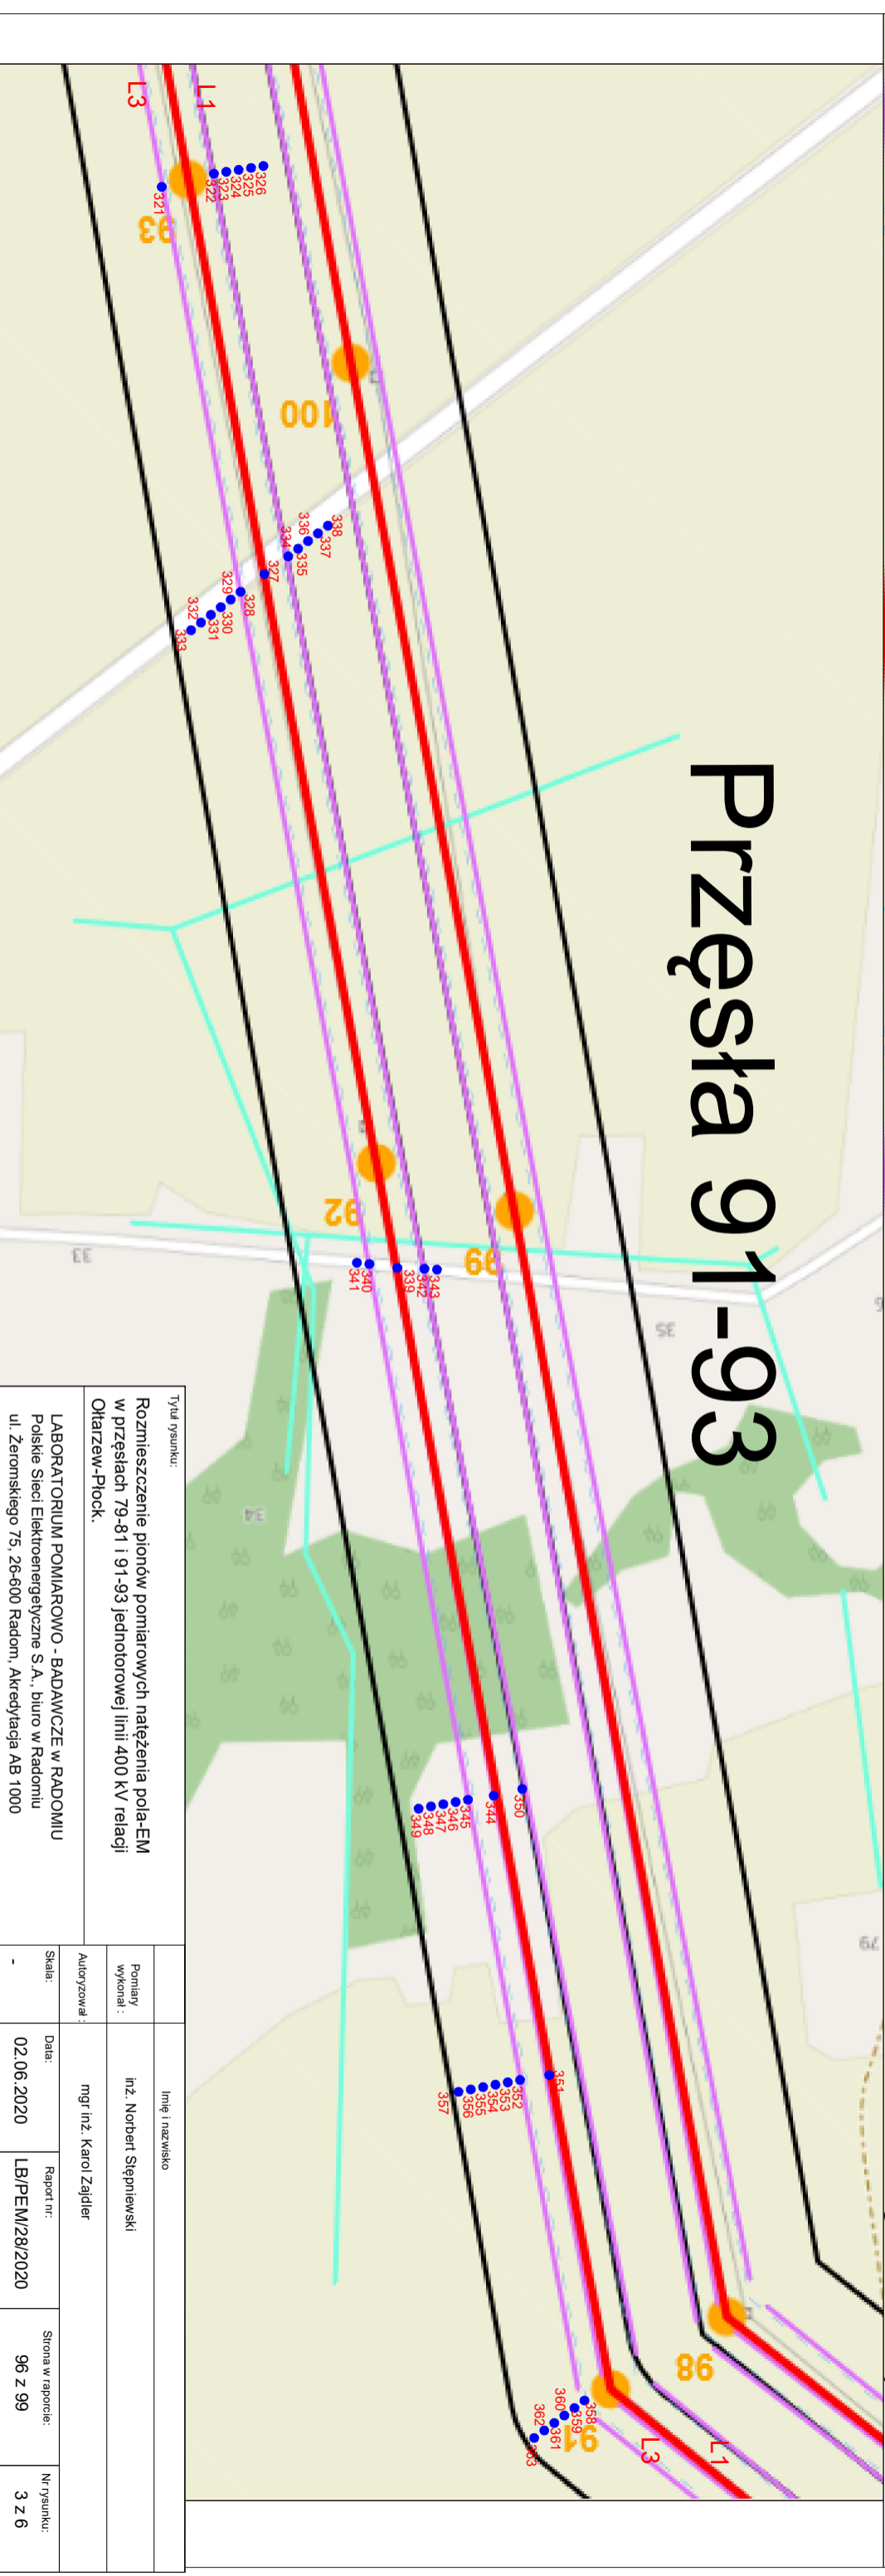

Tytuł rysunku: Rozmieszczenie pionów pomiarowych natężenia pola-EM w przęsłach 79-81 i 91-93 jednotorowej linii 400 kV relacji Ohtarzew-Plock.		linia i nazwisko inż. Norbert Siępiński	
LABORATORIUM POMIAROWO - BADAWCZE w RADOMIU Polskie Sieci Elektroenergetyczne S.A., biuro w Radomiu ul. Żeromskiego 75, 26-600 Radom, Akredytacja AB 1000		mgr inż. Karol Zajdler	
Skala: -	Pomiary wymiar: -	Data: 02.06.2020	Raport nr: LB/PEM/28/2020
-		Strona w raporcie: 96 z 99	
-		Nr rysunku: 3 z 6	