



Przęsła 8-10

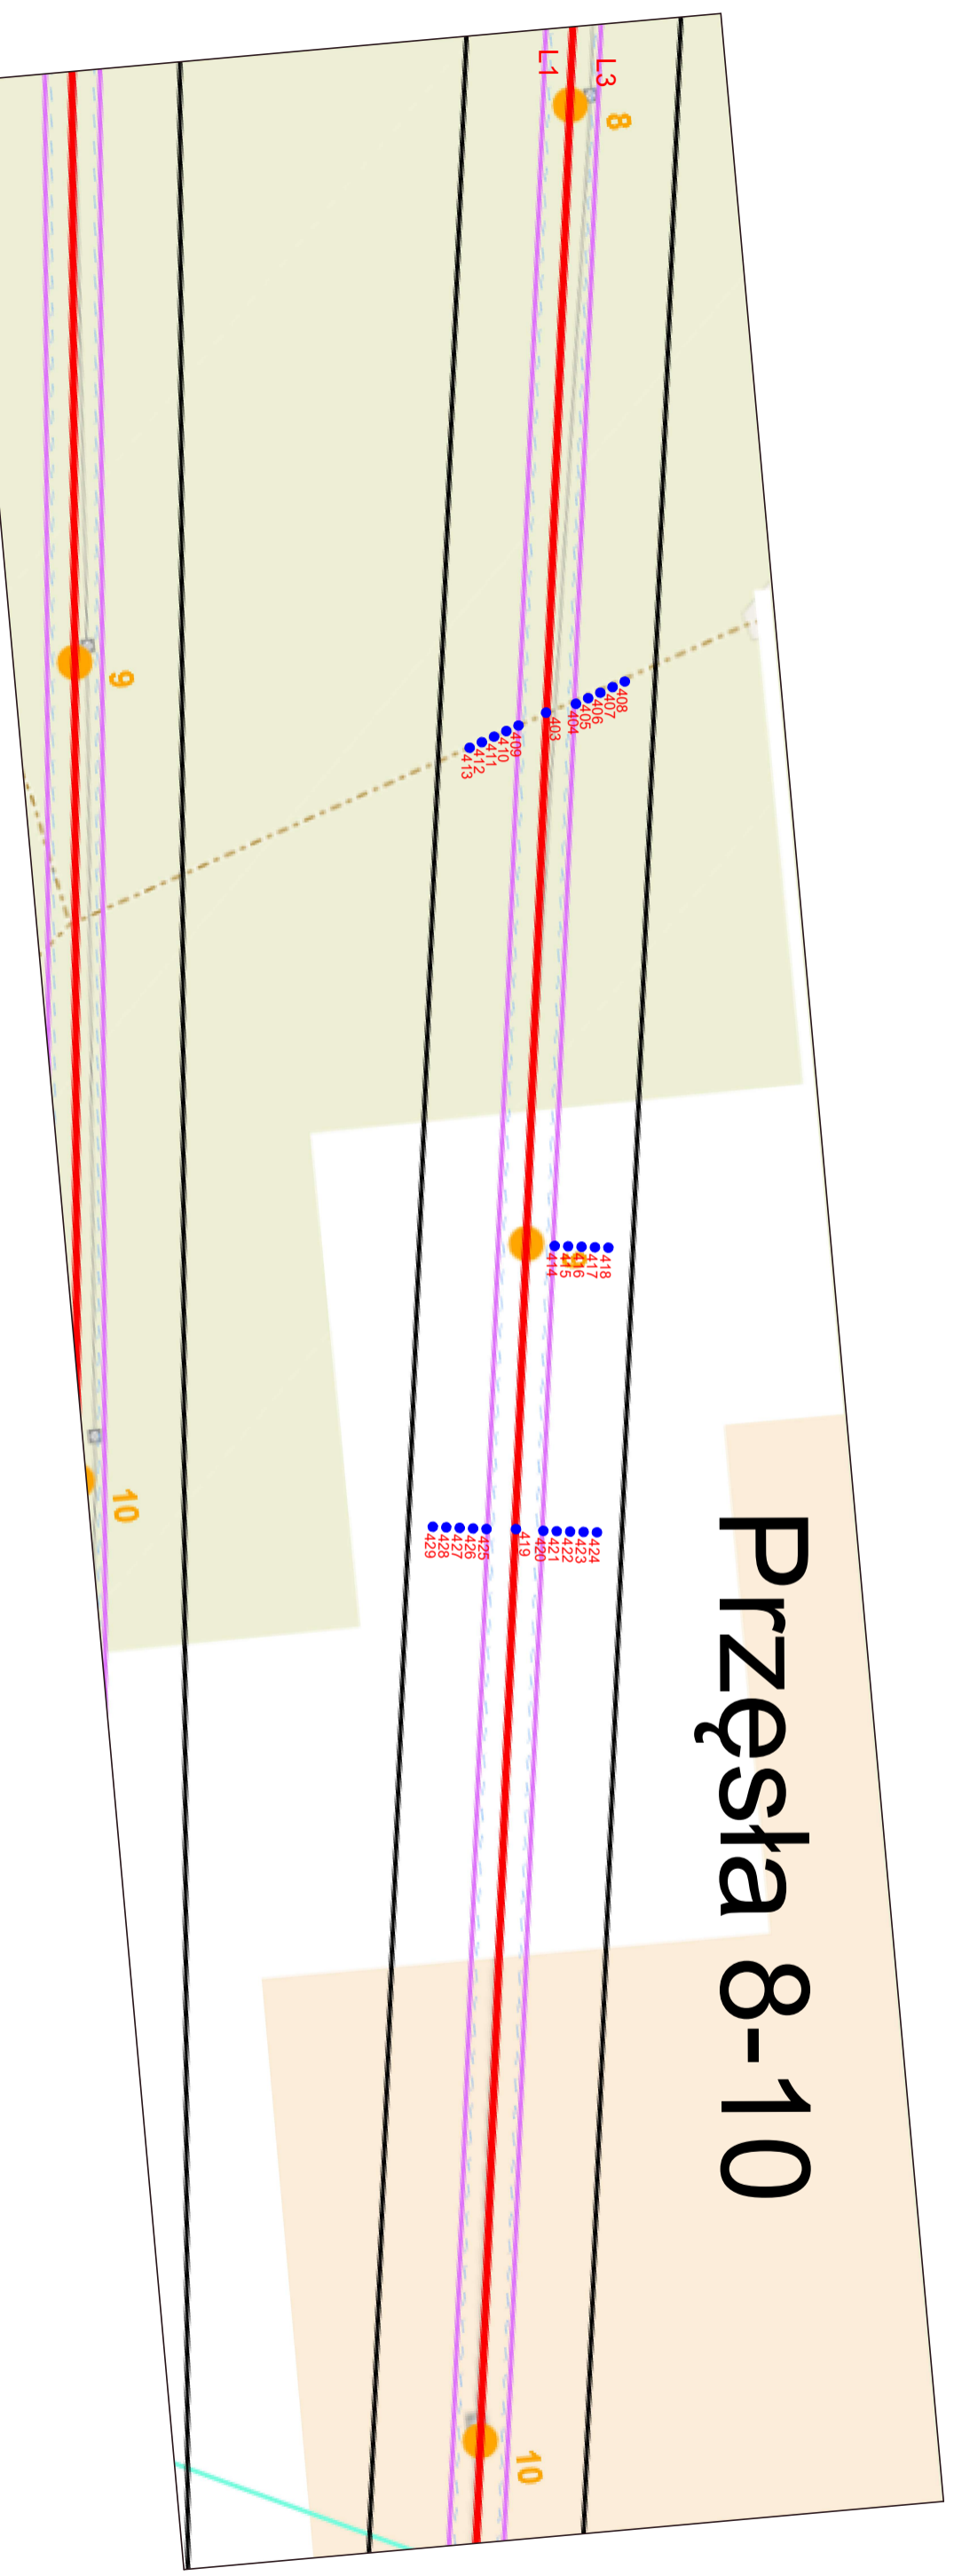

Przęsła 50-52

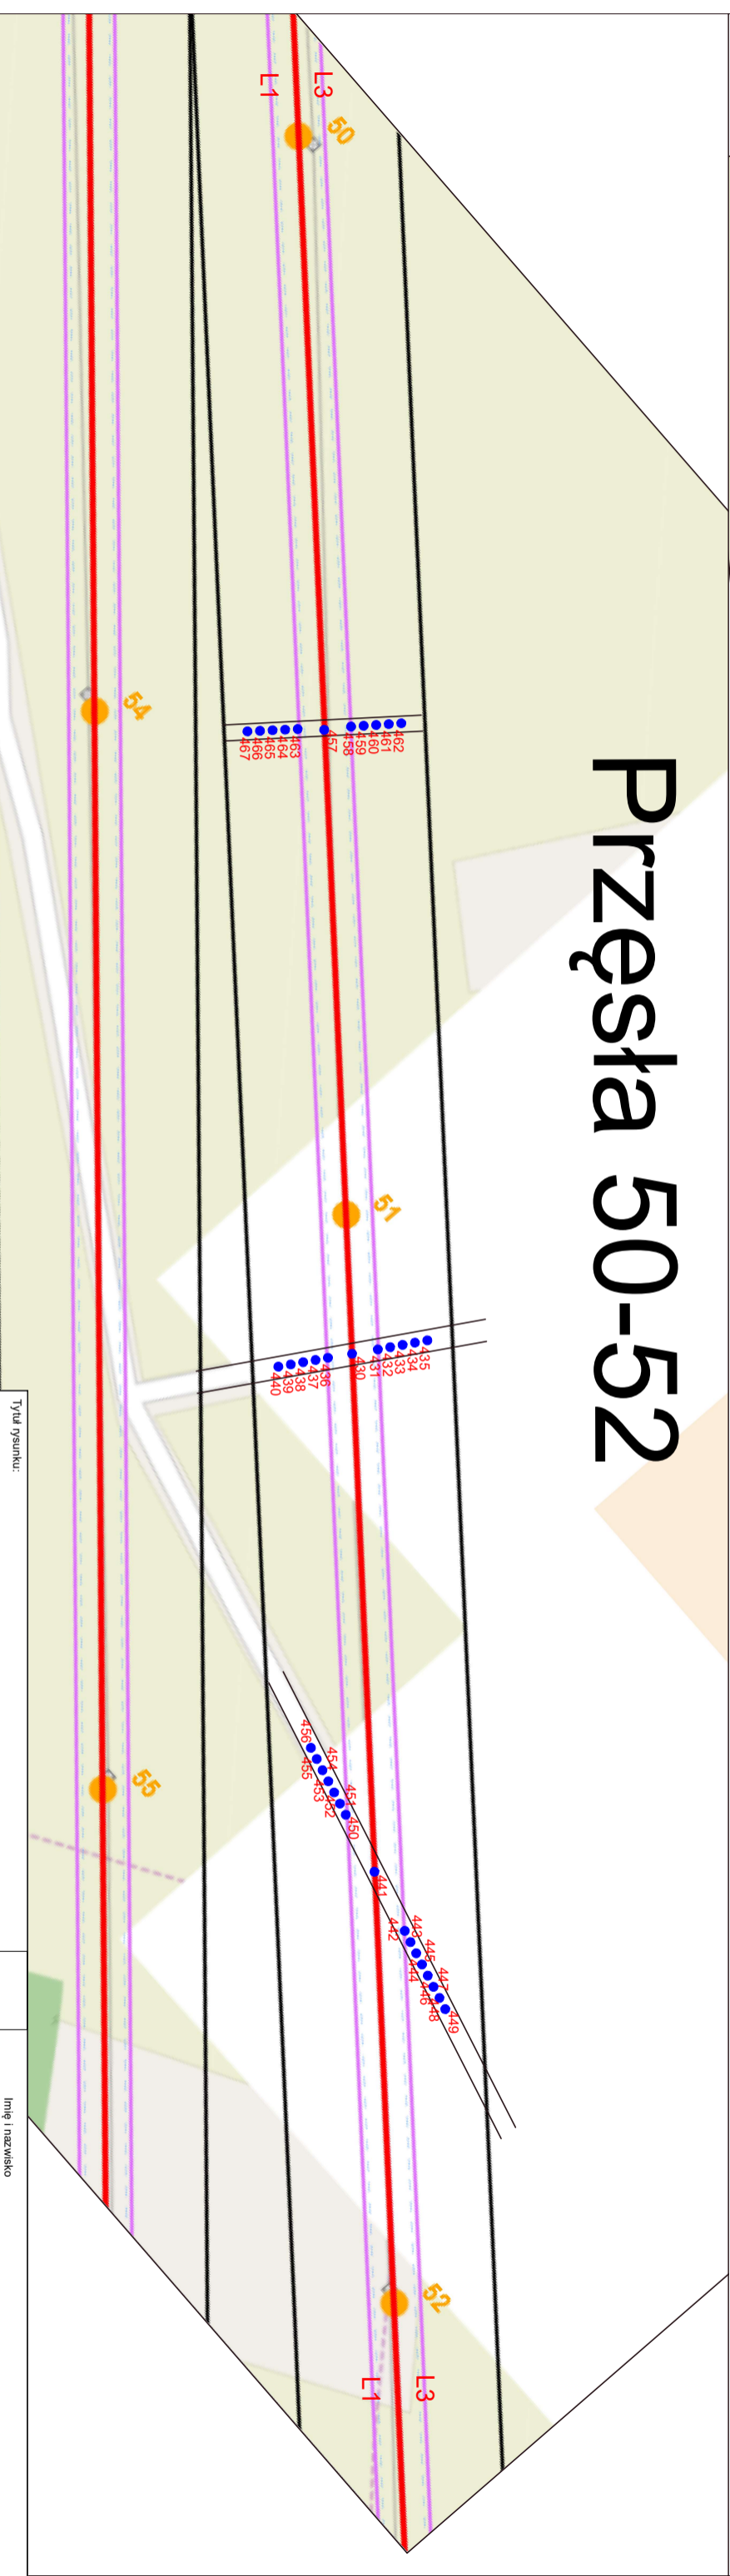

Tytuł rysunku:
 Rozmieszczenie pionów pomiarowych natężenia pola-EM
 w przęsłach 8-10 i 50-52 jednotorowej linii 400 KV relacji
 Olsztew-Plock.

Tytuł rysunku:		linia i nazwisko	
Pomiary wykonani:		inż. Norbert Siępiński	
Autoryzacja:		mgr inż. Karol Zajdler	
Skala:	-	Data:	28.07.2020
Raport nr.:		LB/PEM/28/2020	
Strona w raporcie:		97 z 99	
Nr rysunku:		4 z 6	

LABORATORIUM POMIAROWO - BADAWCZE w RADOMIU
 Polskie Sieci Elektroenergetyczne S.A., biuro w Radomiu
 ul. Żeromskiego 75, 26-600 Radom, Akredytacja AB 1000