



Przęsła 14-17

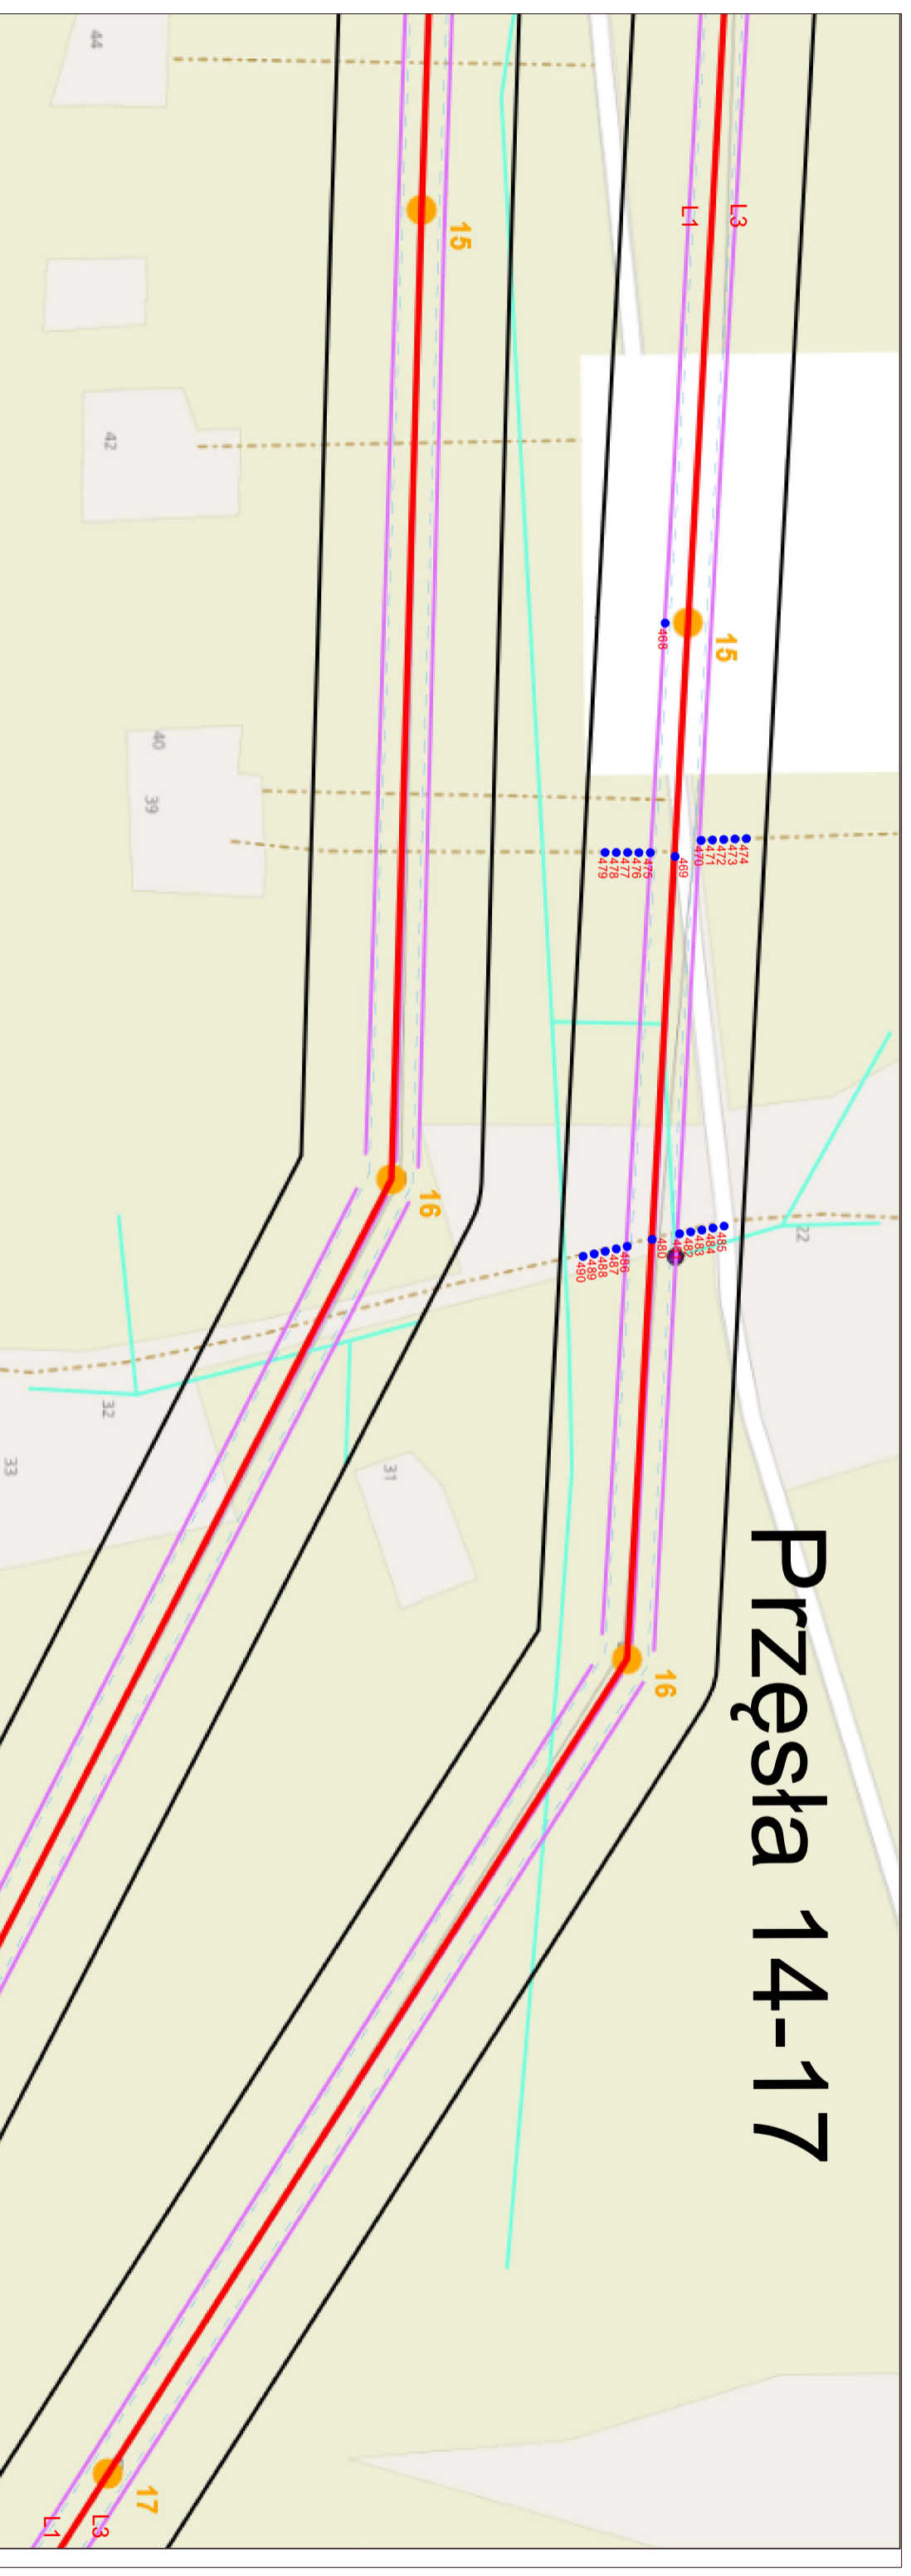

Przęsła 69-72

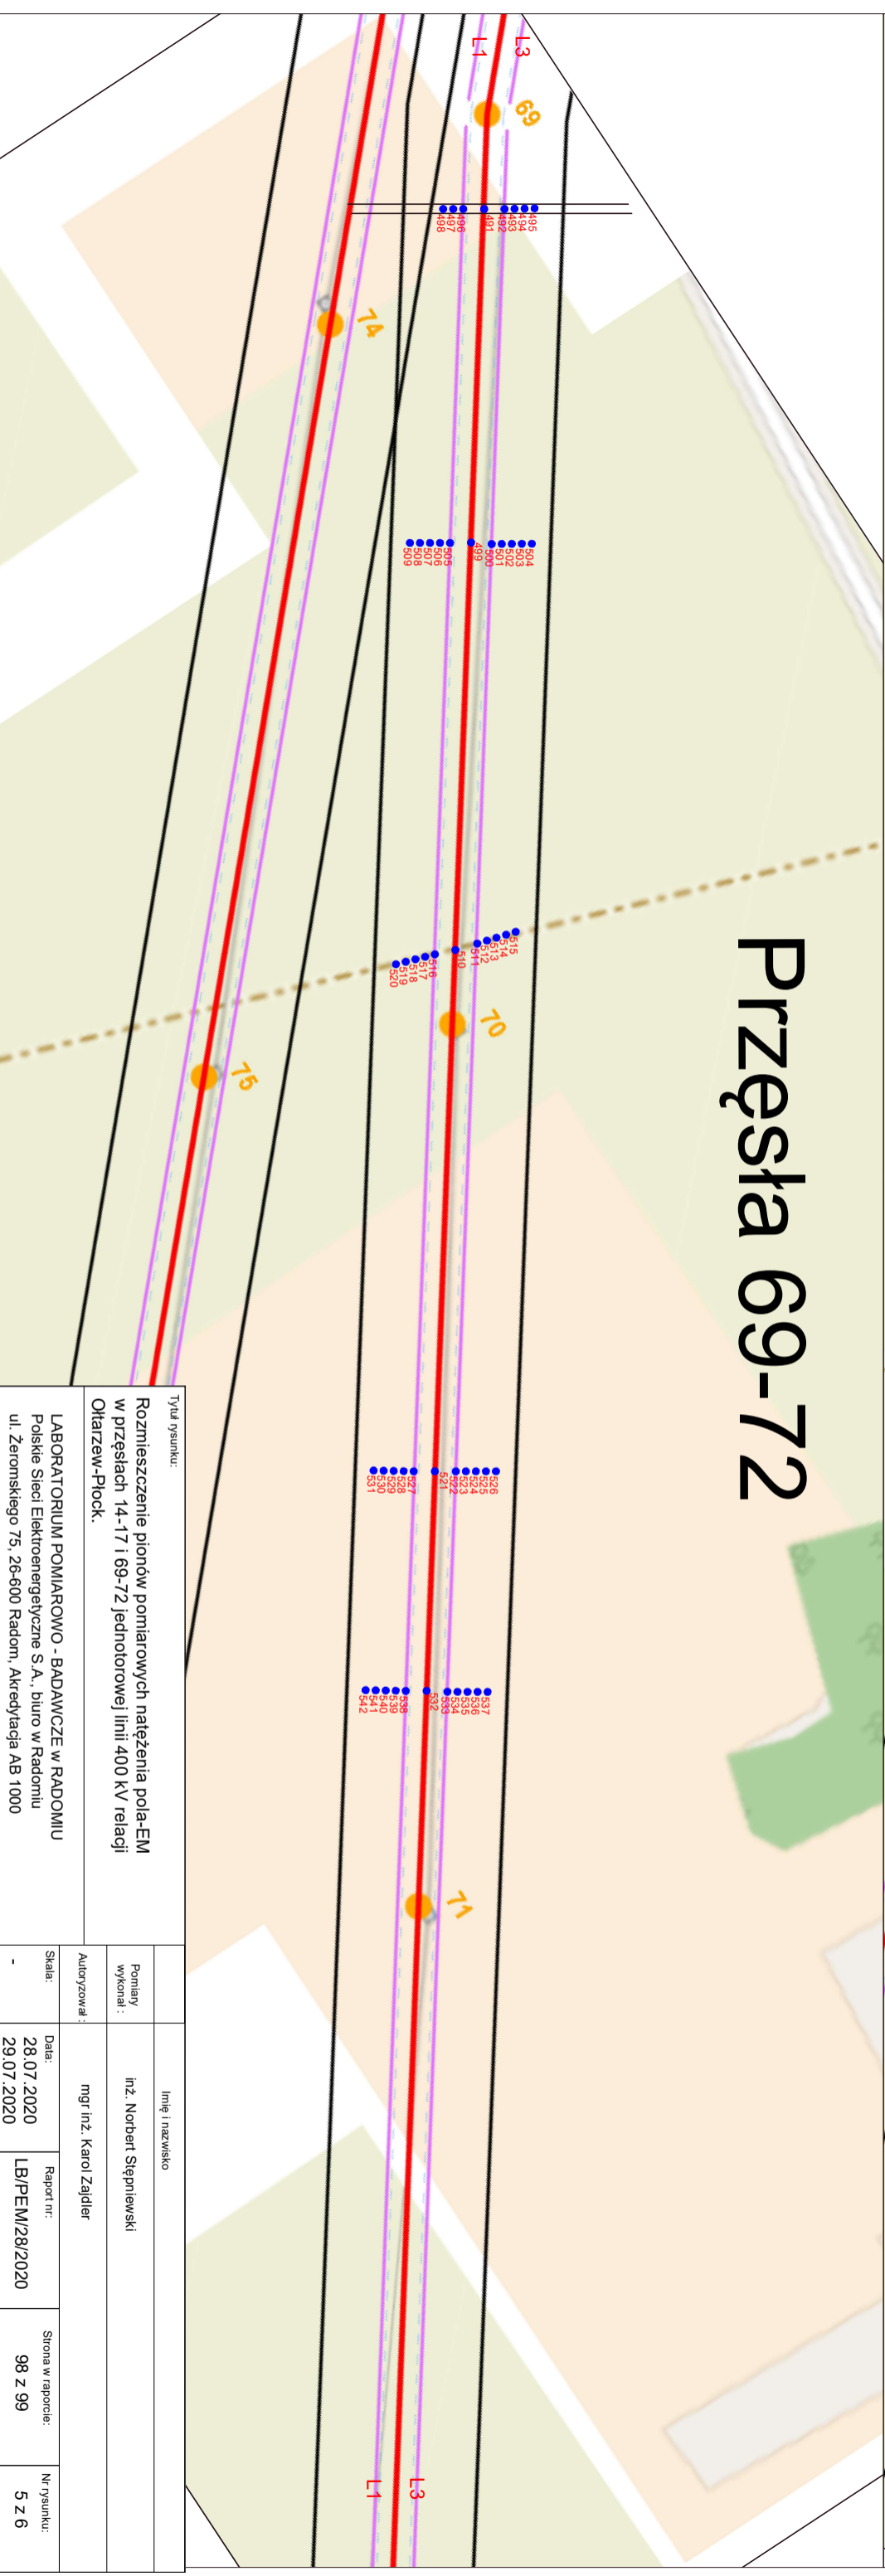

Tytuł rysunku:
Rozmieszczenie pionów pomiarowych natężenia pola-EM w przęsłach 14-17 i 69-72 jednotorowej linii 400 kV relacji Opatrzew-Plock.

linię i nazwisko	
Pomiary wykonali:	inż. Norbert Siępiński
Autorzywał:	mgr inż. Karol Zajdler
Skala:	-
Data:	28.07.2020
Raport nr.:	LB/PEM/28/2020
Strona w raporcie:	98 z 99
Nr rysunku:	5 z 6

LABORATORIUM POMIAROWO - BADAWCZE w RADOMIU
 Polskie Sieci Elektroenergetyczne S.A., biuro w Radomiu
 ul. Żeromskiego 75, 26-600 Radom, Akredytacja AB 1000