

Województwo

MAZOWIECKIE

Powiat

WOŁOMIŃSKI

Jednostka ewidencyjna

143403_1-ZĄBKI


Obręb

0003-01-03

STAROSTWO
POWIATOWE W WOŁOMINIE
Wydział Ewidencji Gruntów i Budynków
ul. Powstańców 8/10
05-200 WOŁOMIN

II. WYRYS Z MAPY EWIDENCYJNEJ

Skala 1 : 1000

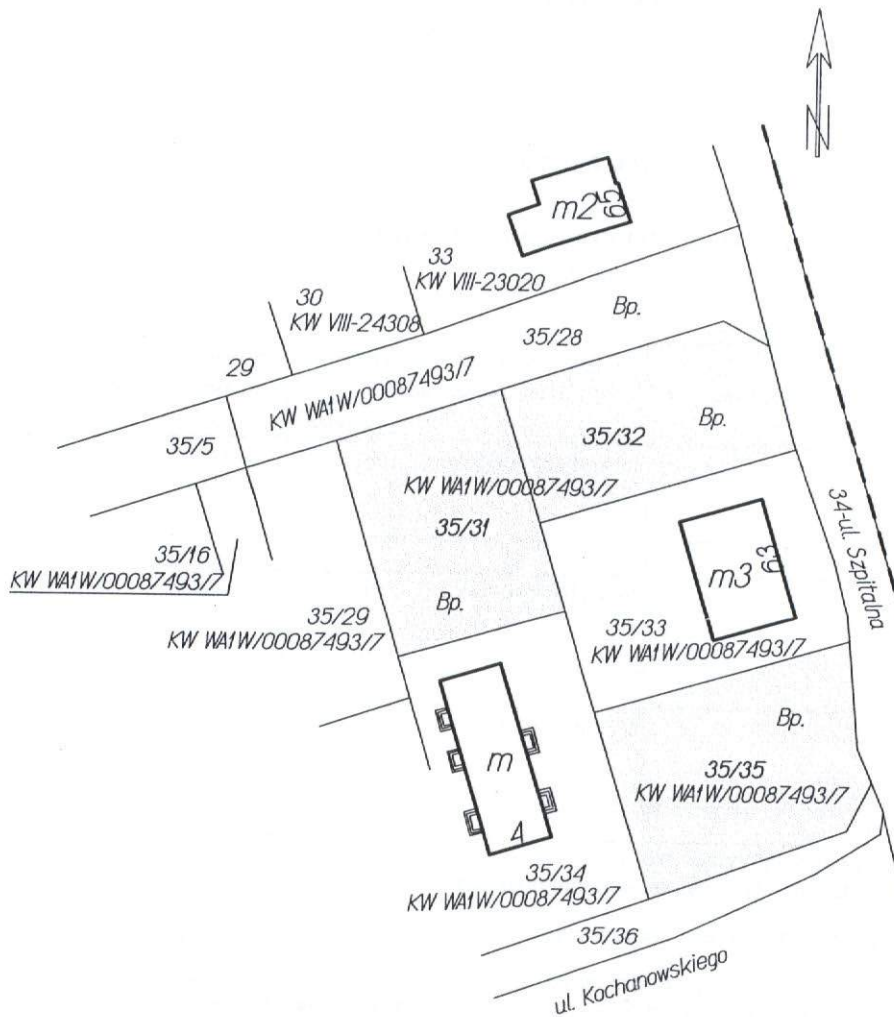

DOKUMENT NINIEJSZY JEST
WYRYSEM Z MAPY EWIDENCYJNEJ
I JEST PRZEZNACZONY DO
DOKONYWANIA WPISU W
KSIĘGACH WIECZYSTYCH

Z up. Starosty
Naczelnik Wydziału
Ewidencji Gruntów i Budynków.

Anna Pawryluk
Anna Pawryluk