
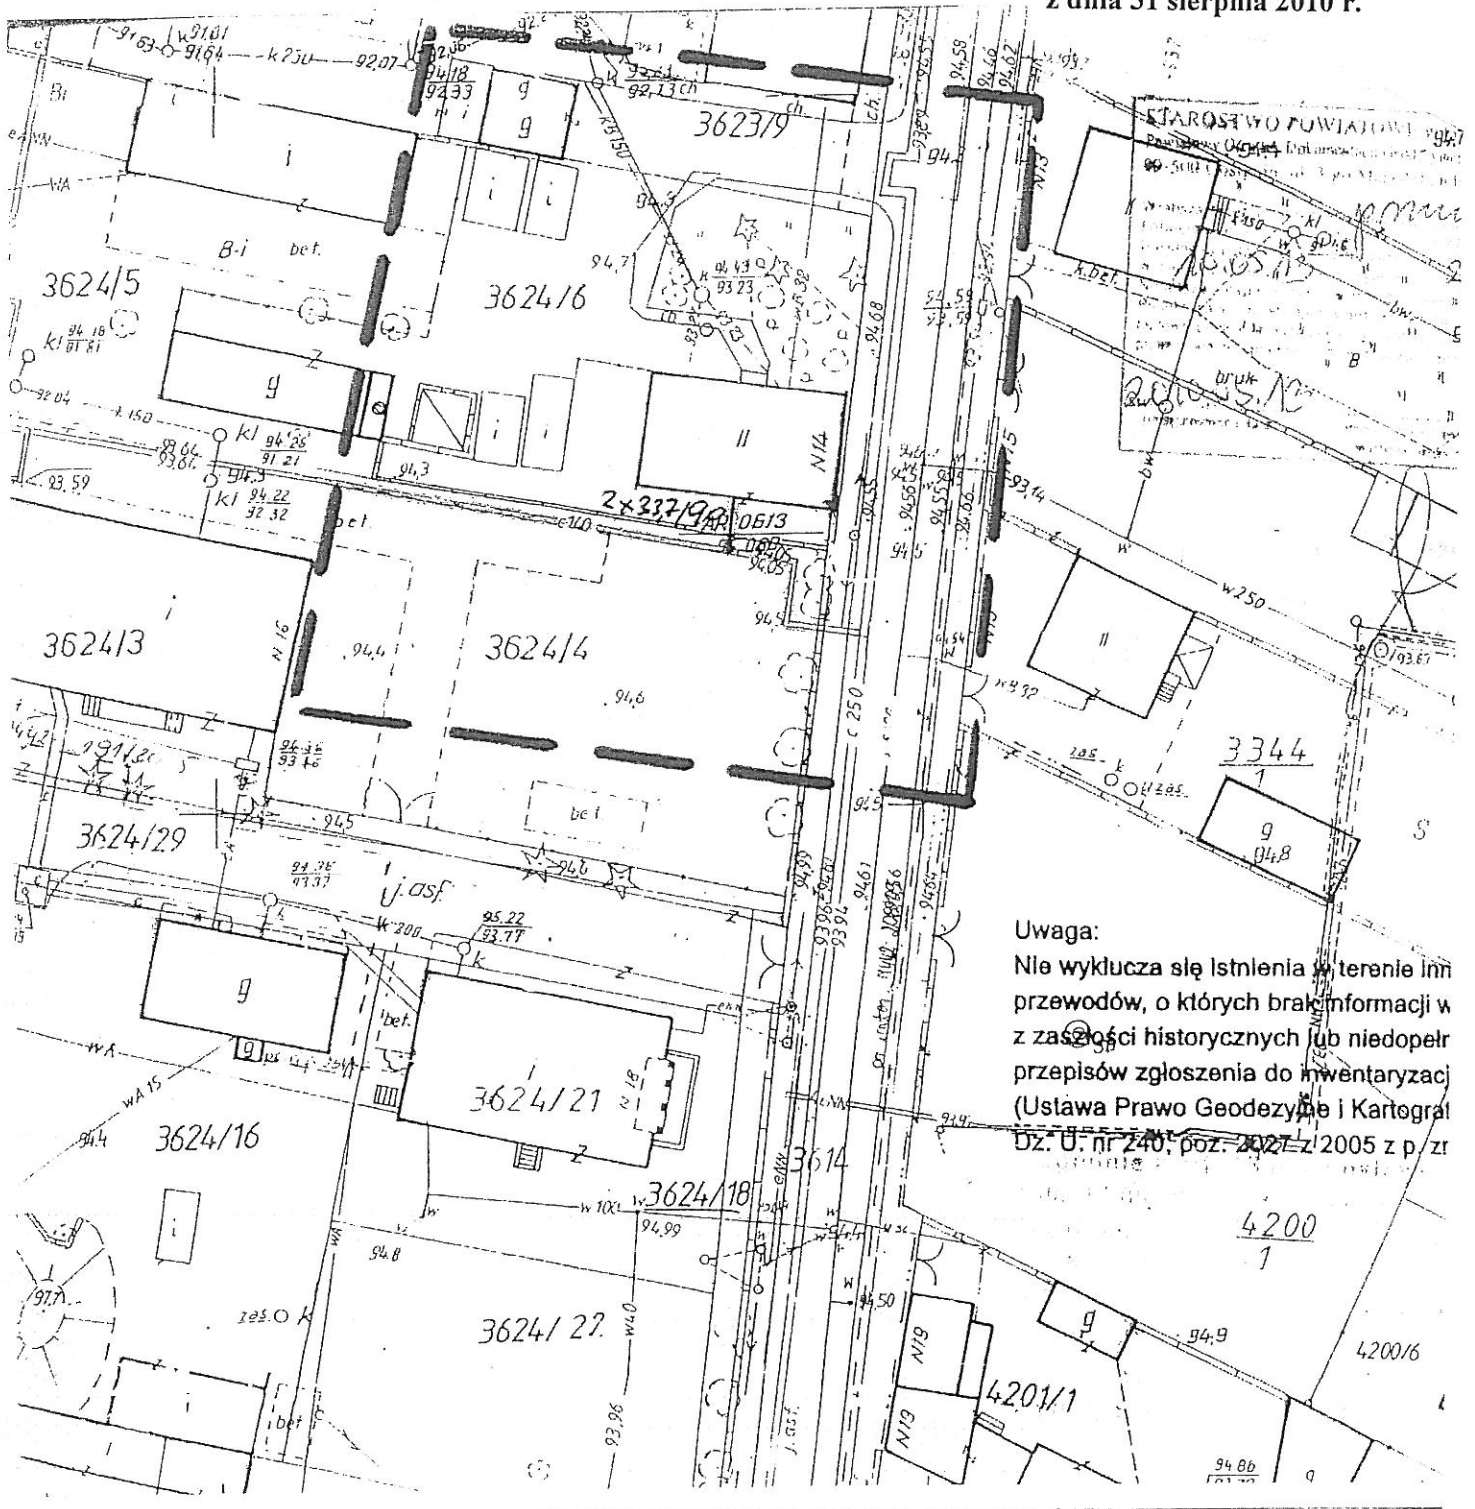
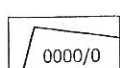
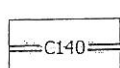


Załącznik do uchwały Nr 1785/375/10
Zarządu Województwa Mazowieckiego
z dnia 31 sierpnia 2010 r.

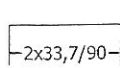

Uwaga:
Nie wyklucza się istnienia w terenie linii przewodów, o których brak informacji w zasobie historycznych lub niedopełnieniu przepisów zgłoszenia do inwentaryzacji (Ustawa Prawo Geodezyjne i Kartograficzne Dz. U. nr 240, poz. 2027 z 2005 z p. zm.)

Legenda:

-  - działka nr 3624/4, której Właścicielem jest Województwo Mazowieckie, w użytkowaniu Wojewódzkiej Stacji Pogotowia Ratunkowego i Transportu Sanitarnego w Plocku.
-  - istniejący ciepłociąg Dn65 (Ø 76,1/140) stanowiący własność Powiatu Gostynińskiego, zlokalizowany na działce ewidencyjnej numer 3624/4.
-  - projektowane przyłącze ciepłotne do budynku mieszkalnego, stanowiącego własność Gminy Miasta Gostynina, położonego w Gostyninie przy ul. Polnej nr 14. na działce nr 3624/6

1
2
2