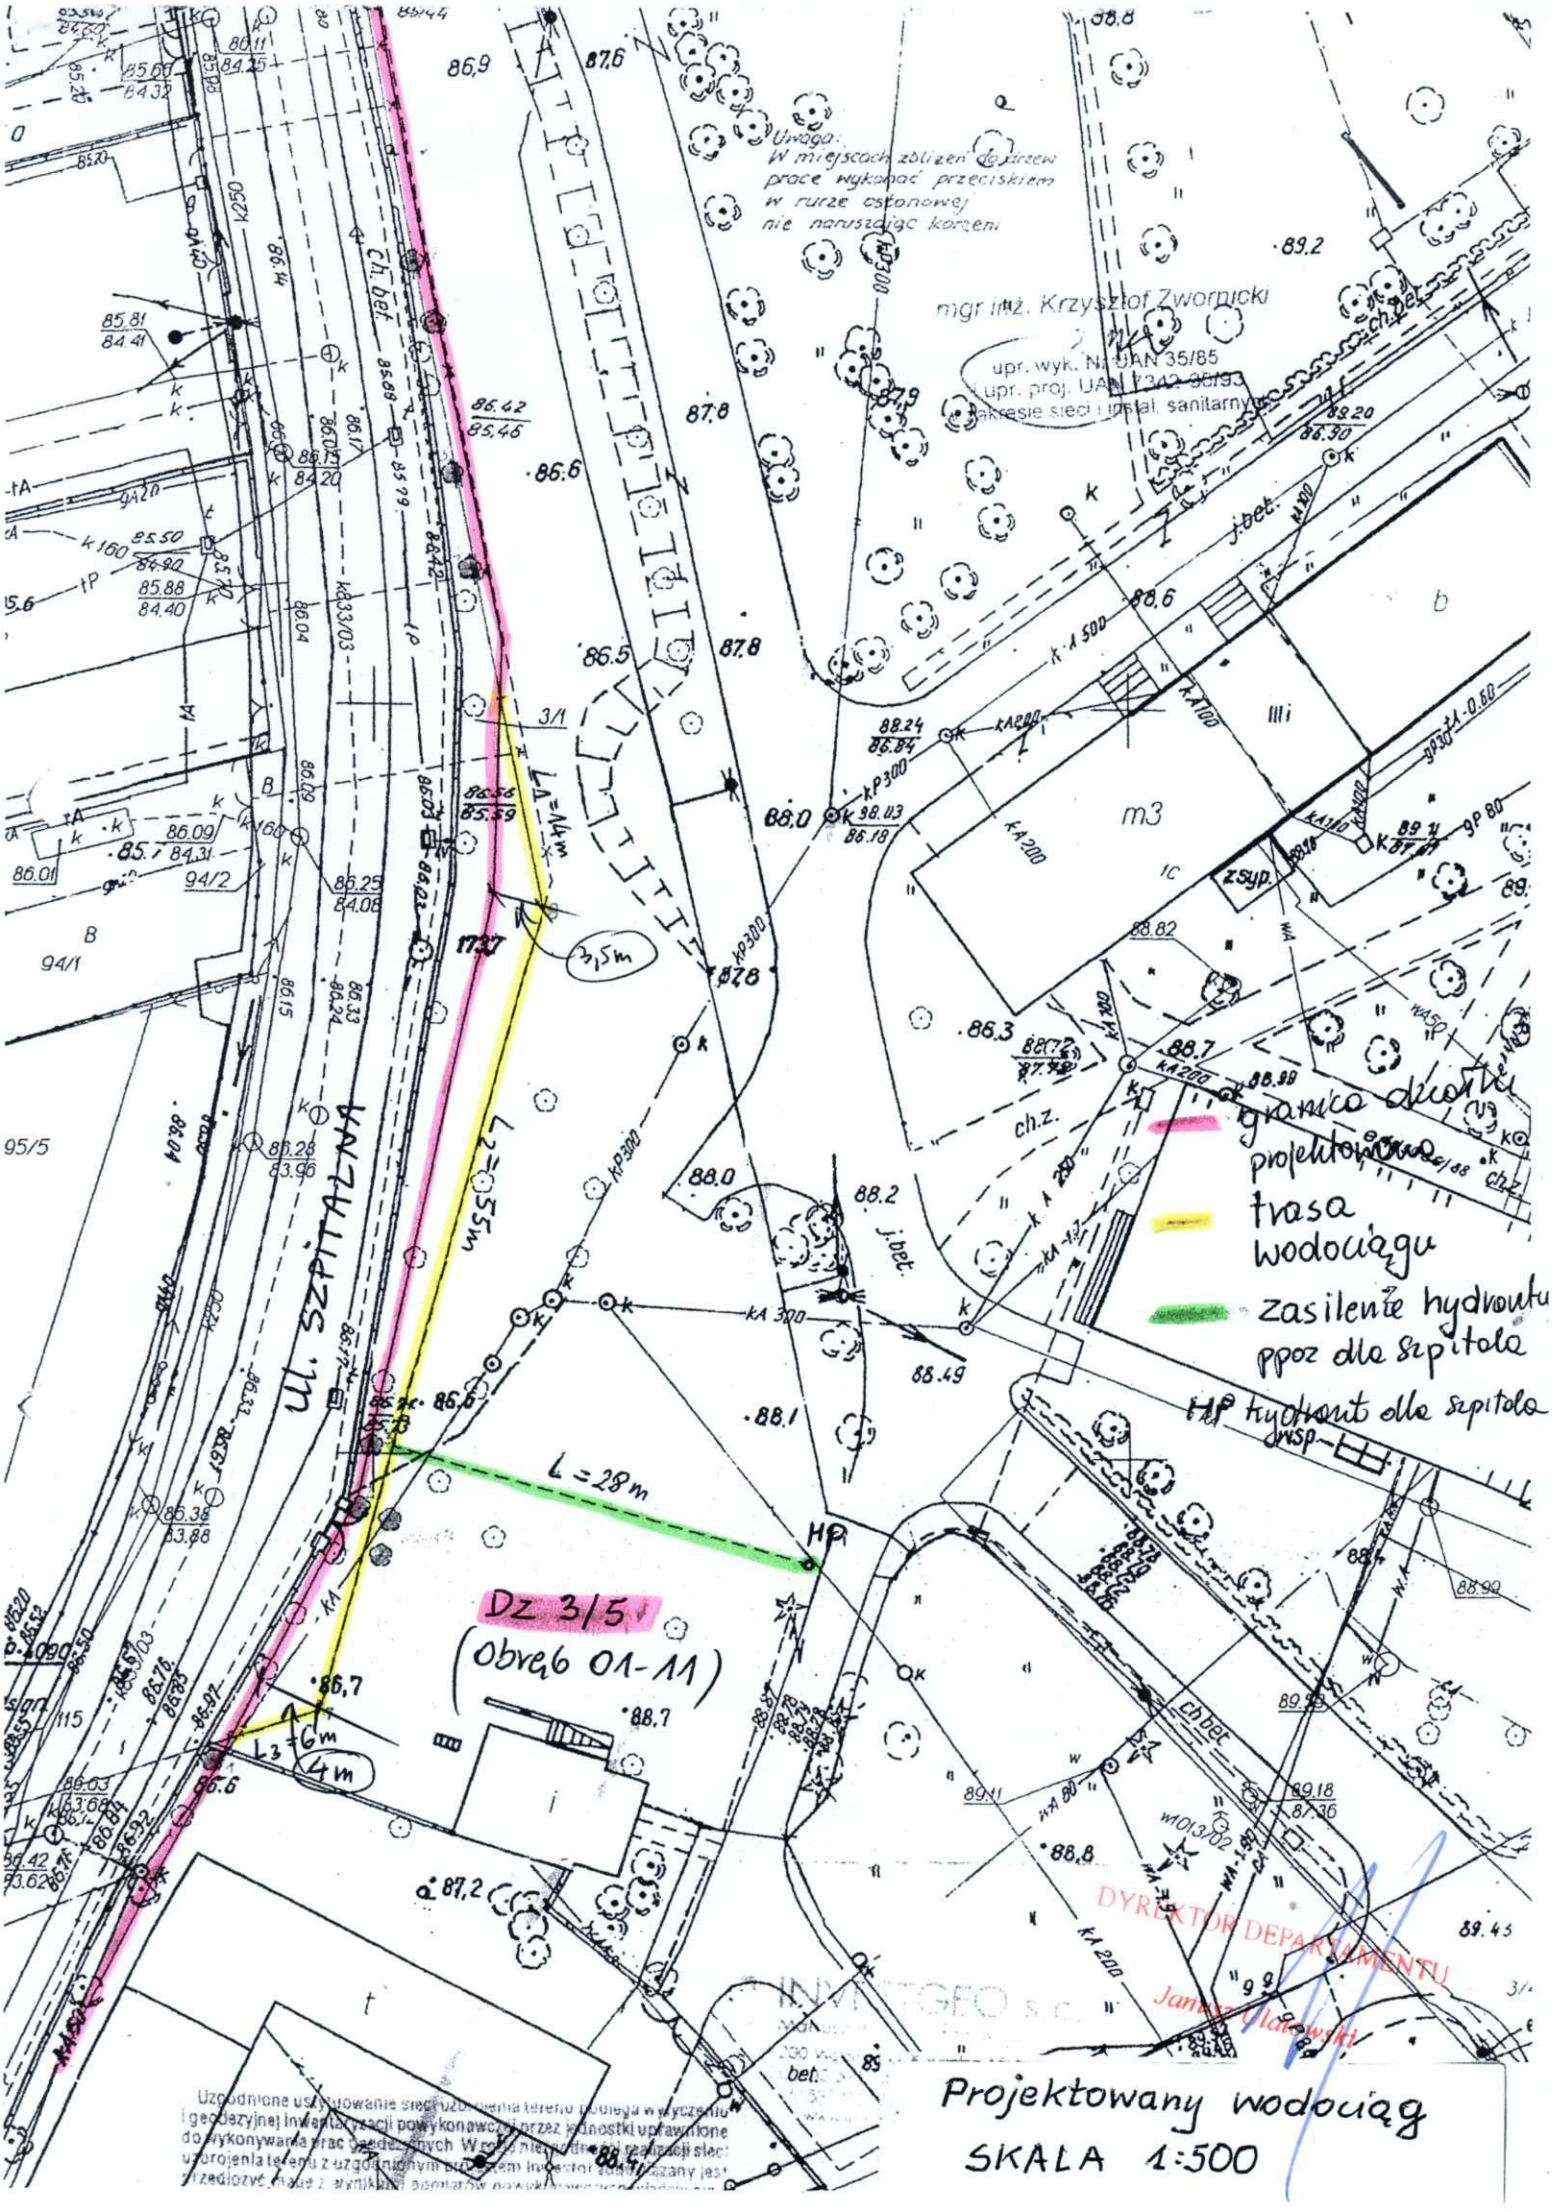
Uwaga:
W miejscach zbliżeń do drzew
prace wykonać przeciskiem
w rurze osłonowej
nie naruszając korzeni
mgr inż. Krzysztof Zwornicki
upr. wyk. Nr UAN 35/85
upr. proj. UAN 7340-36/93
w zakresie sieci i instal. sanitarnych
ul. SZPITALNA
granica działki
projektowana
trasa
wodociągu
zasilenie hydrantu
ppoż dla szpitala
HP hydrant dla szpitala
dwsp
L=28m
L=55m
L=44m
3,5m
L3=6m
4m
Dz 3/5
(obręb 01-11)
m3
1c
zsyp.
ch.z.
ch.bet.
j.bet.
DYREKTOR DEPARTAMENTU
Janusz Ulanowski
Projektowany wodociąg
SKALA 1:500