


Załącznik do uchwały 2584/2/16/12  
Zarządu Województwa Mazowieckiego  
z dnia 11 grudnia 2012 r.

Trasa linii kablowej

Działka 54/12

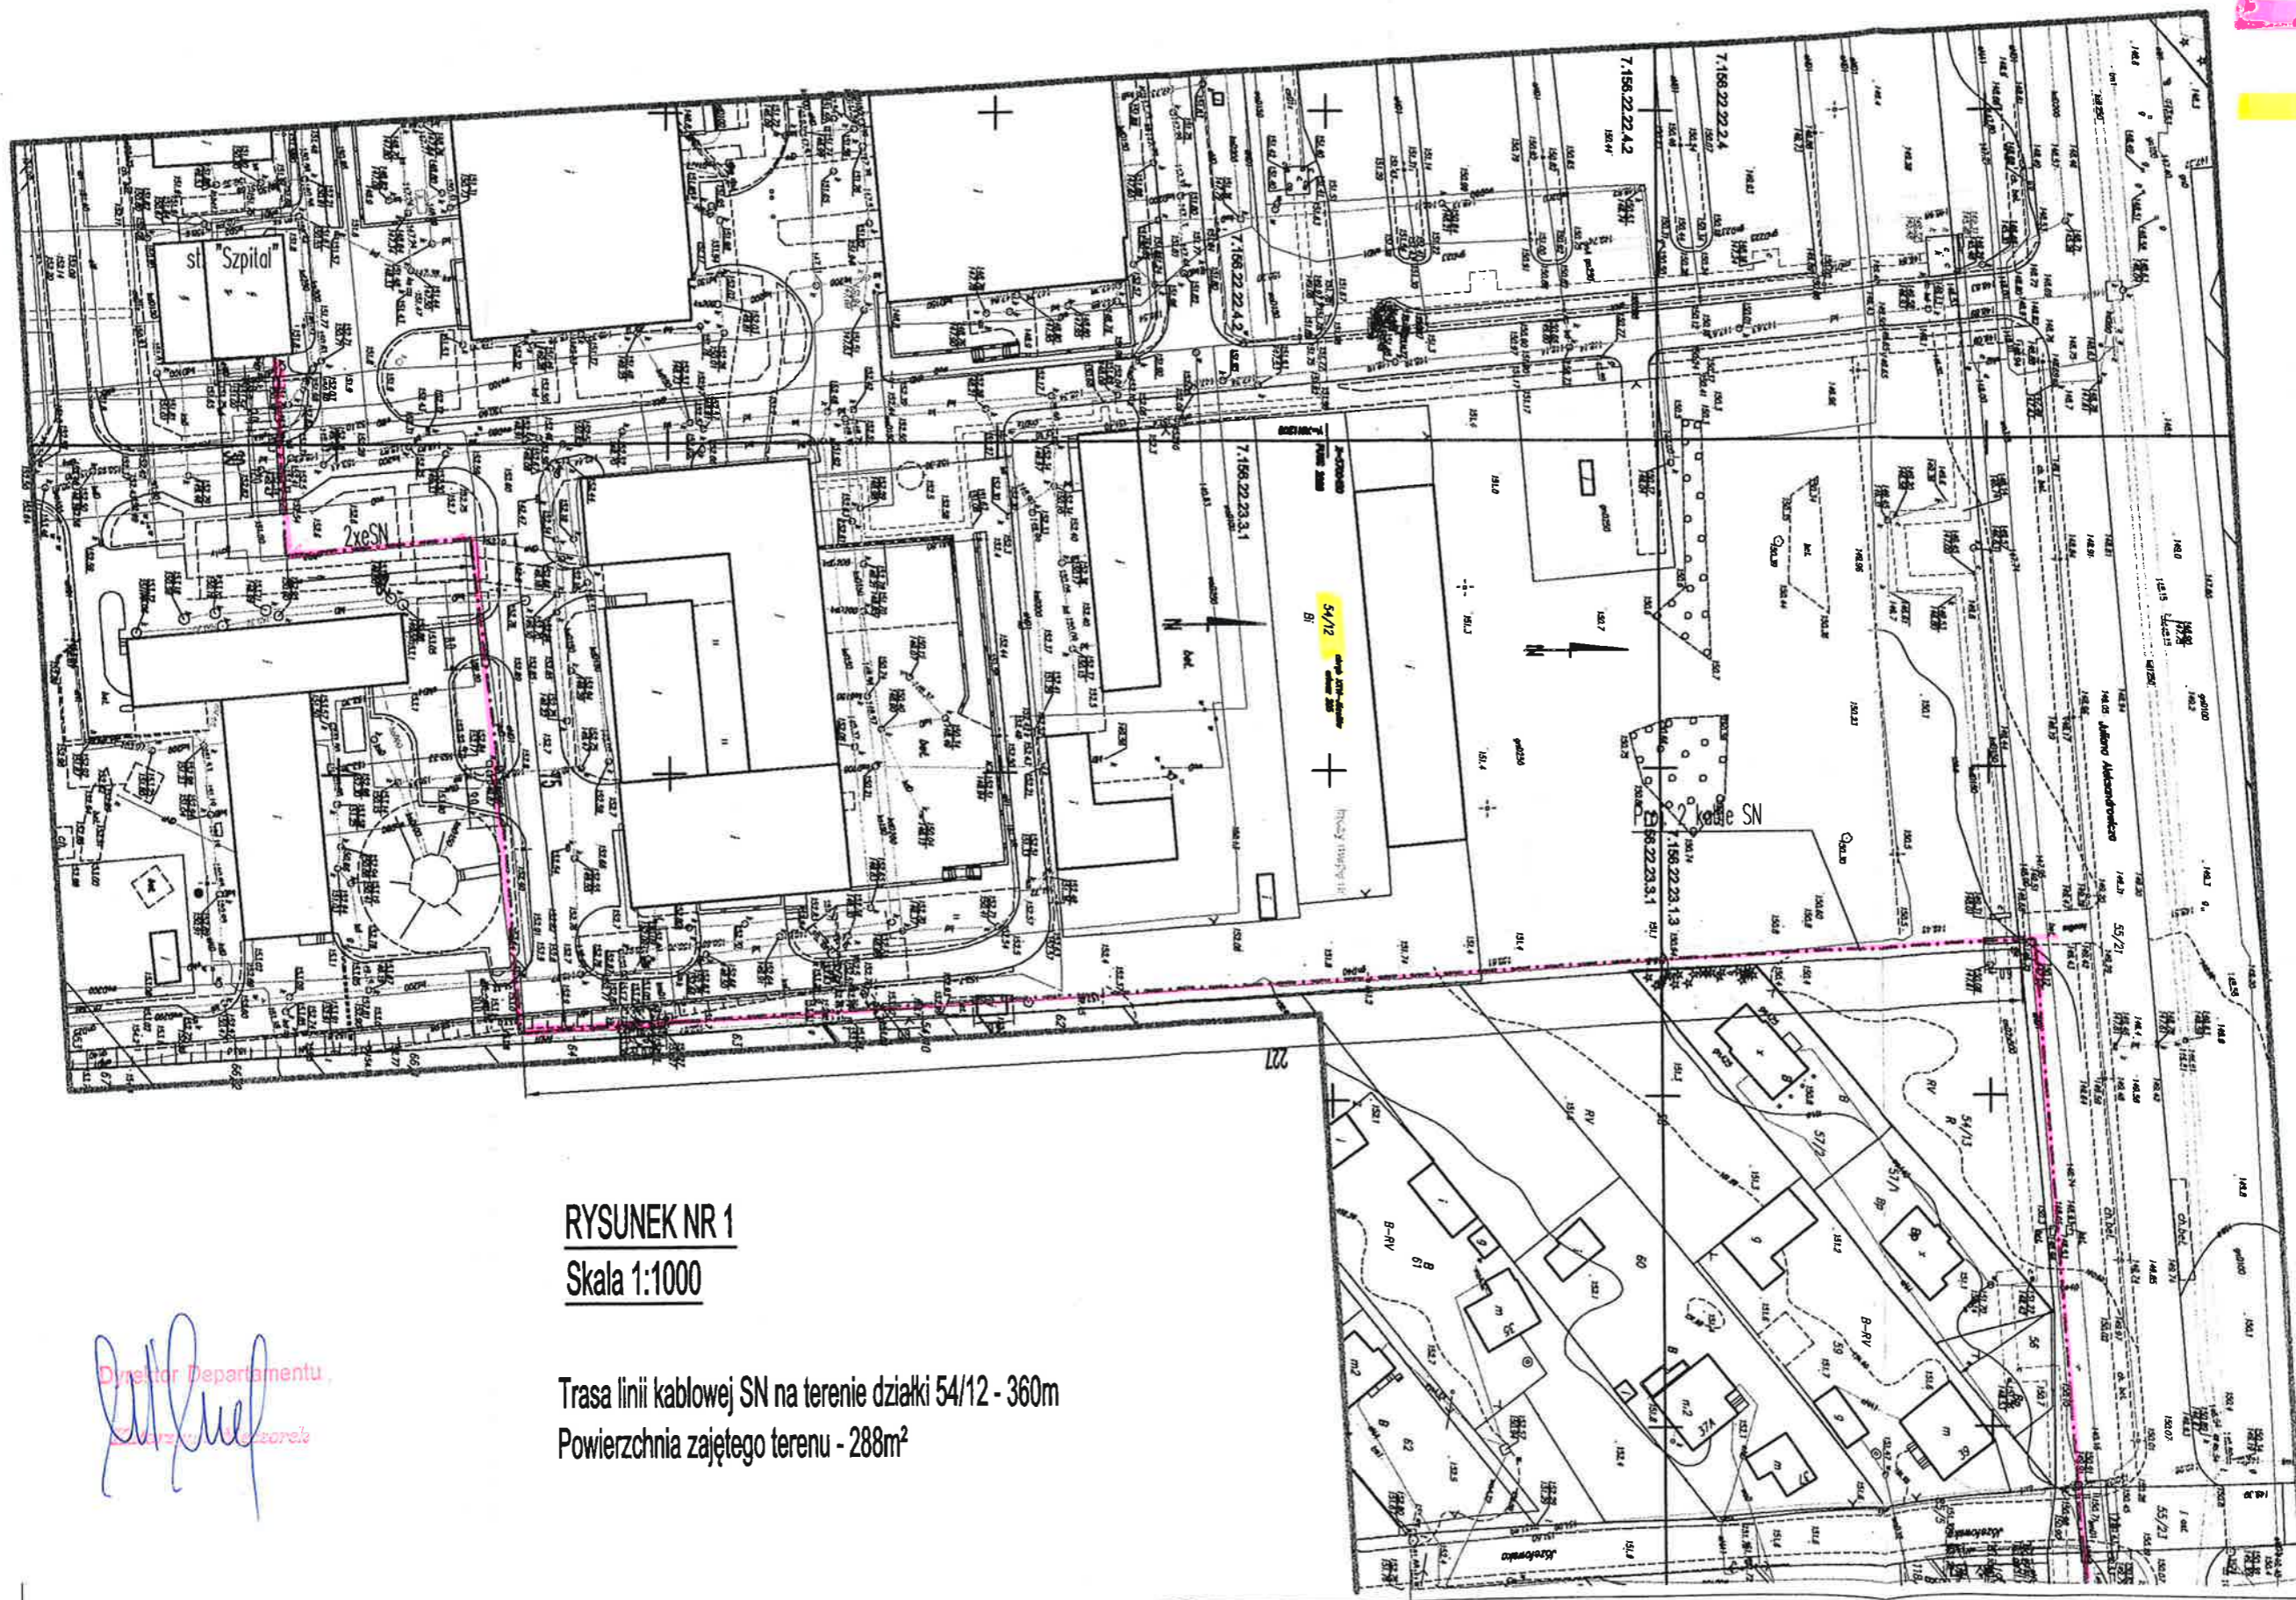

**RYSUNEK NR 1**  
**Skala 1:1000**

Trasa linii kablowej SN na terenie działki 54/12 - 360m  
Powierzchnia zajętego terenu - 288m<sup>2</sup>

Dyrektor Departamentu  
*[Signature]*  
Krzysztof Kozłowski