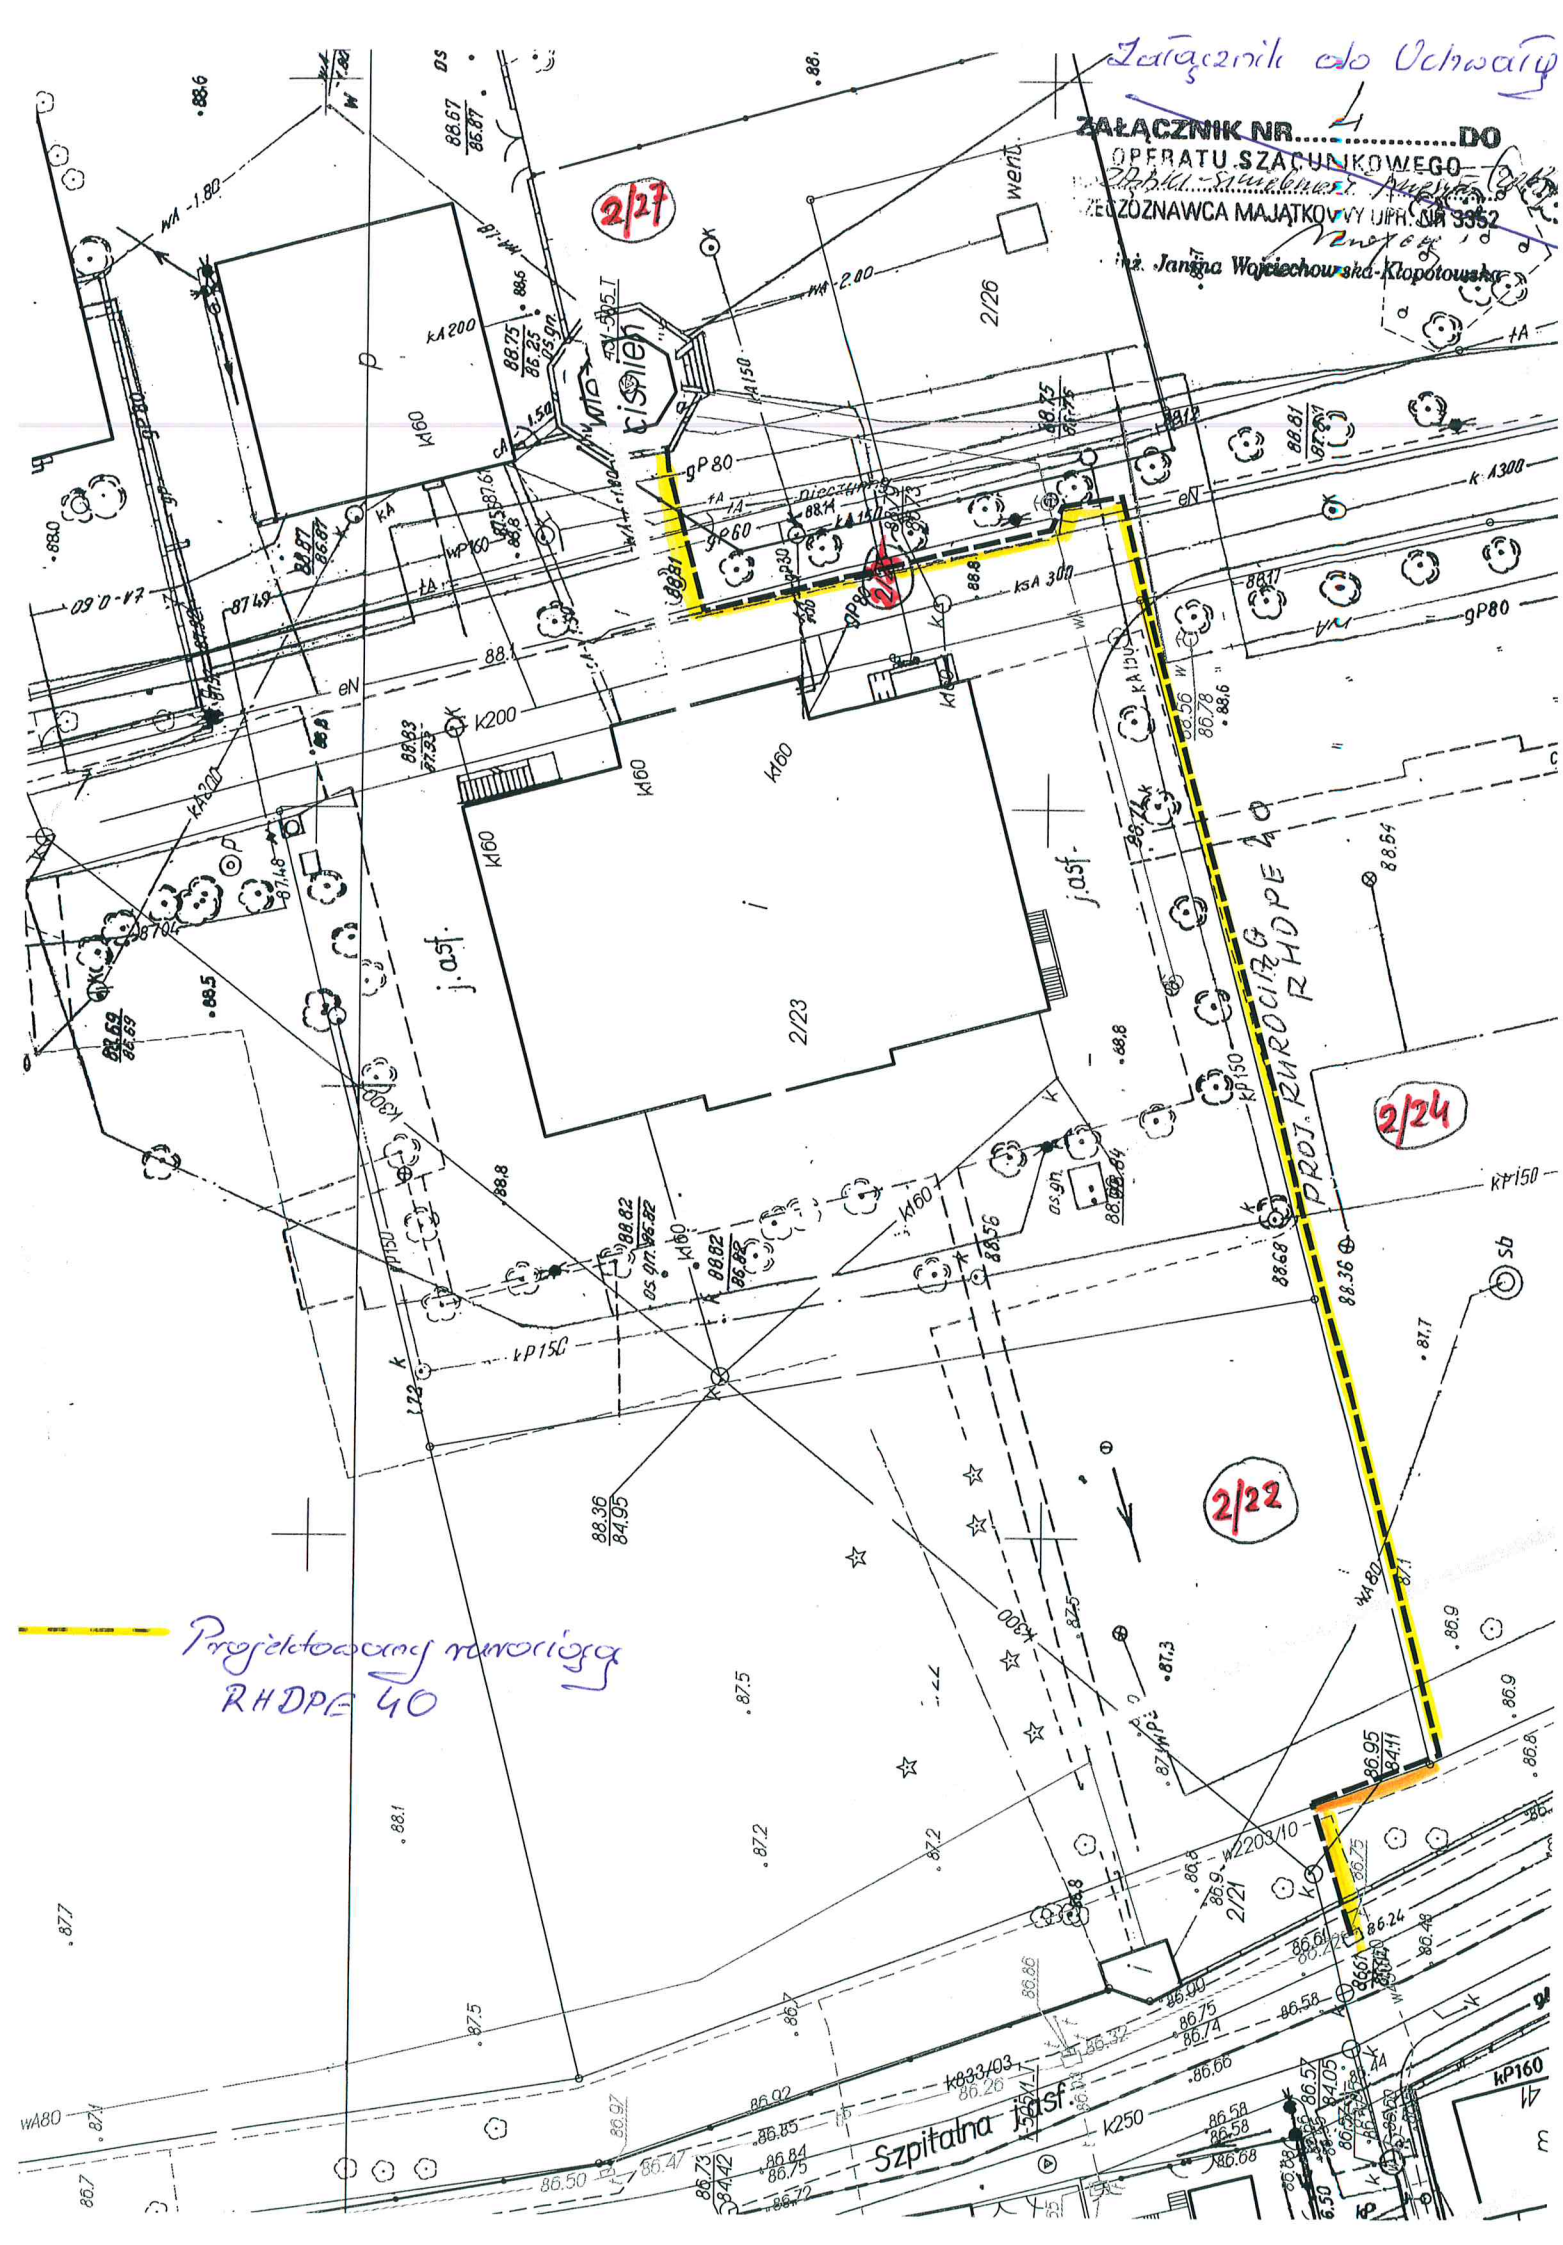
Załącznik do Uchwały
ZAŁĄCZNIK NR 4 DO
OPERATU SZACUNKOWEGO
RZECZOZNAWCA MAJĄTKOWY UPR. NR 3352
inż. Janina Wojciechowska-Kłopotowska
2/27
2/26
2/23
2/24
2/22
2/21
j.asf.
PROJ. RUROCIĄG RHDPE 40
Szpitalna j.asf.
Projektowany rurociąg RHDPE 40