

LEGENDA



Teren wydzielony na czas budowy
UZYCZENIE 70m x 70m




Trasa sieci ciepłowniczej



Zbiornik. Średnica max. 15m.



Nasyp. Średnica max. 30 m.

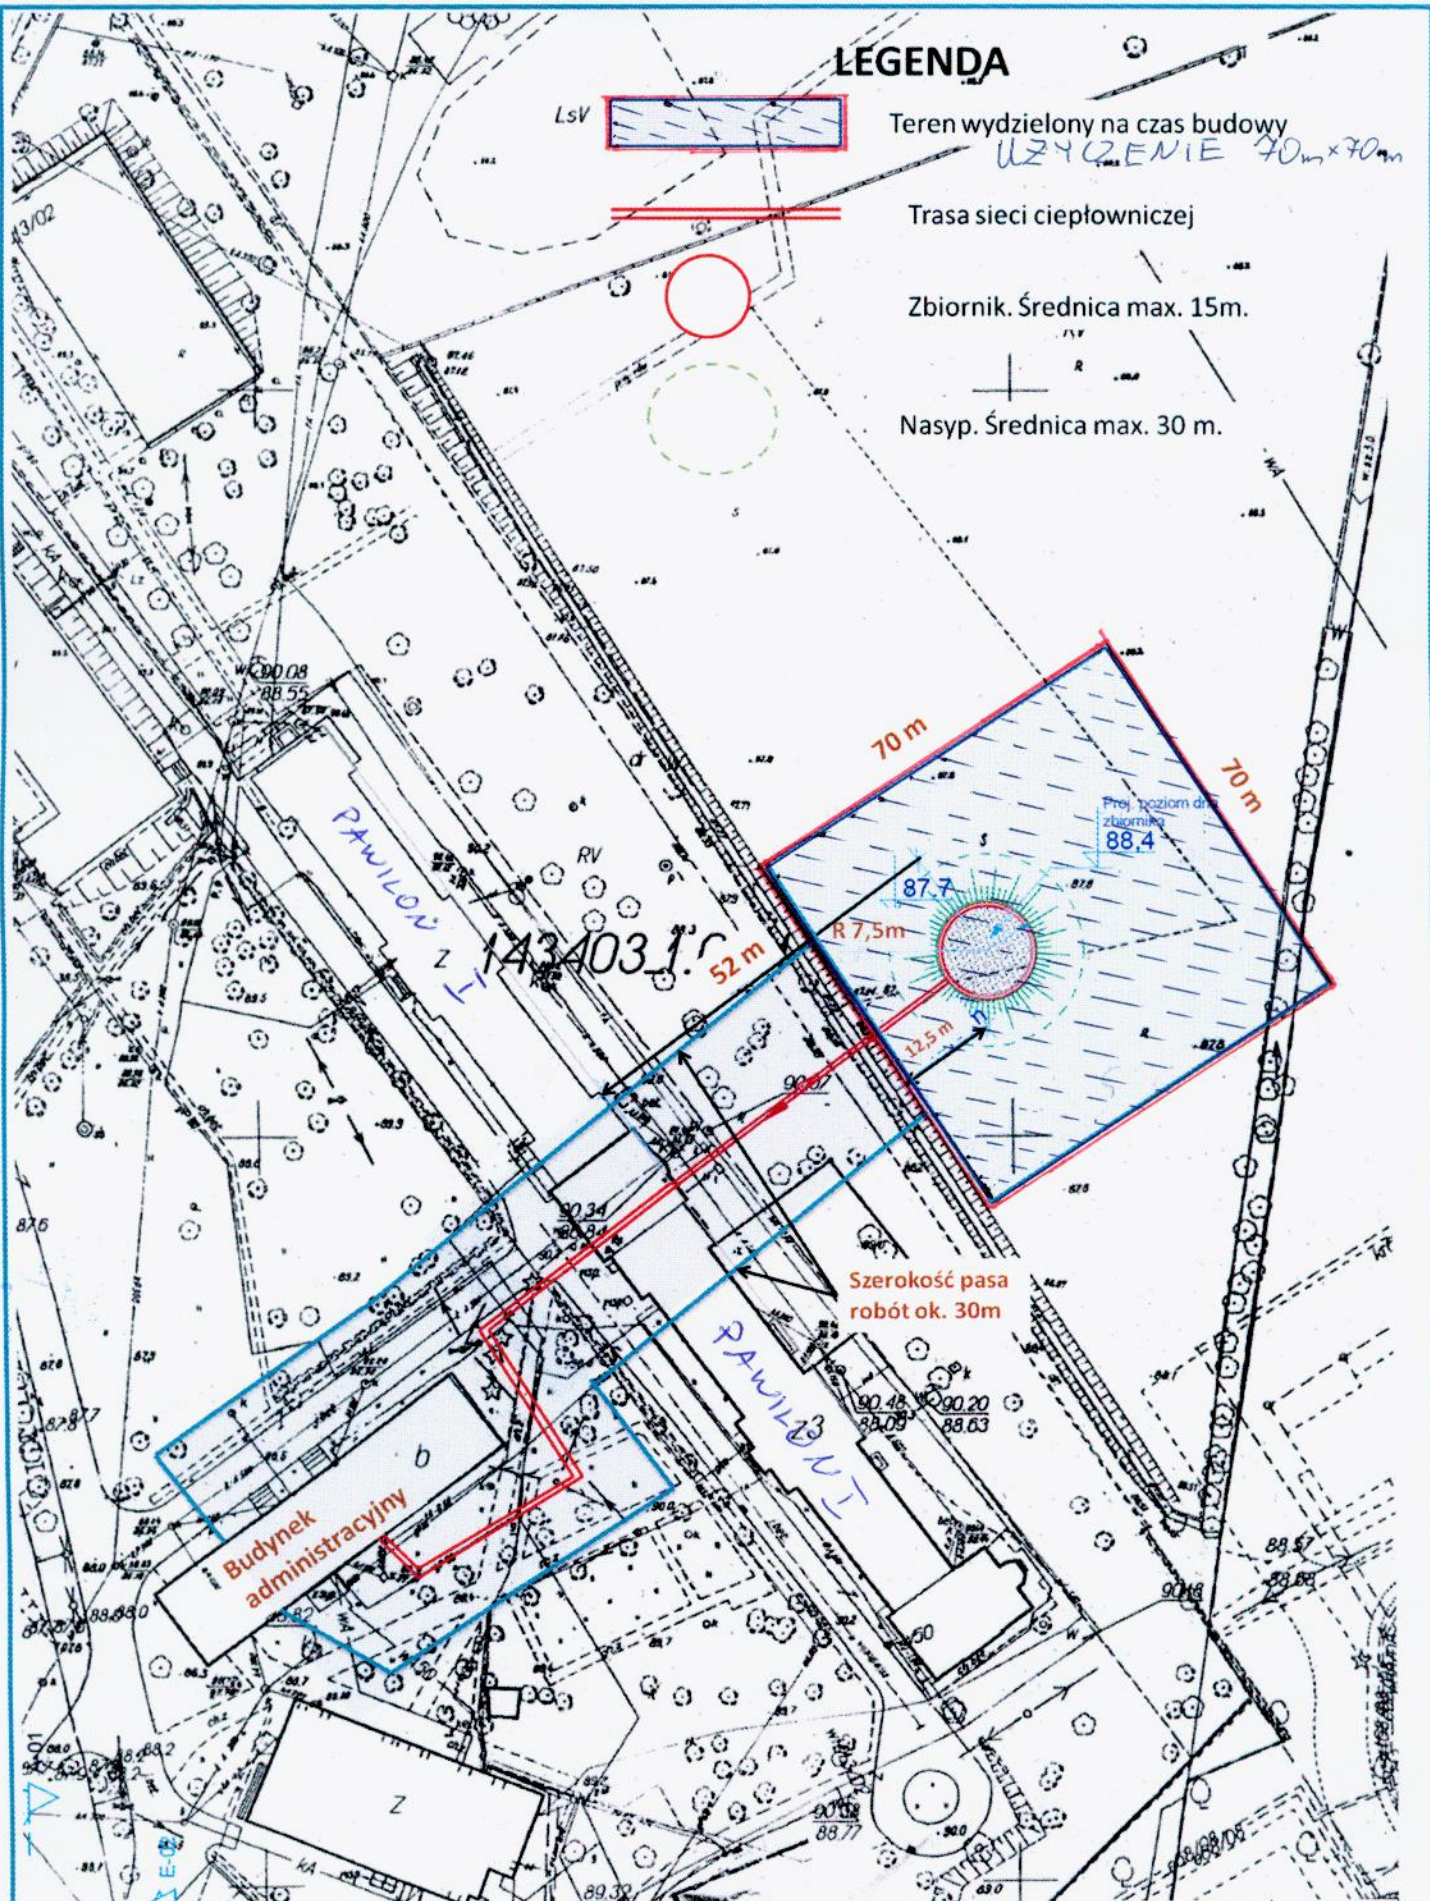

Jednostka projektowa:



Jan Oniśko - Architekt

ul. Zakopiańska 43, 03-934 Warszawa
tel. +48 501 98 28 71, biuro@onisko.org

Nazwa obiektu: Zbiornik do magazynowania nadwyżek ciepła dla celów grzewczych budynków szpitala
Adres obiektu: ul. Rychlińskiego 1, 05-091 Zabki

Nazwa rysunku: Propozycja usytuowania zbiornika

Status projektu: Projekt Budowlany

Projektant	specjalność	nr uprawnień	data	podpis
mgr inż. arch. Jan Oniśko	architektura	MA/018/06	2013-01-30	

Skala

1:1000

ID Arkusza

8

str.17