



ORIENTACJA
SKALA 1 : 25000

Numer działki	POWIERZCHNIA DZIAŁKI WG EWIDENCJI GRUNTÓW I BUDYNKÓW [ha]	OZNACZENIE NIERUCHOMOŚCI	Numer działki	POWIERZCHNIA DZIAŁKI ZAJĘTA POD SŁUŻEBNOŚĆ		UWAGI
				Pow. w ha	W granicach	
24	0,3600	KW WA4M/00402788/0	24			DZIAŁKA BEZ DOJAZDU
15	1,7254	Decyzja Nr 60195 z dnia 30.01.2001 r.	15	0,0268	A-B-C-D-E-F-O-G-N-H-I-J-K	
22	0,1359	KW WA4M/00048068/7	22	0,0063	F-L-M-O	
121	1,1226		121			ULICA DEOTYM Y

Uwaga: działki ewidencyjne nr 15 i 22 należy obciążyć służebnością przejazdu i przechodu na rzecz działki ewidencyjnej nr 24

SZKIC NIERUCHOMOŚCI
KW WA4M/00402788/0, KW WA4M/00048068/7
oraz nieruchomości oznaczonej dz. ewid. nr 15
objętej decyzją Nr 60195 z dnia 30.01.2001r.

SKALA 1 : 2000
sporządzony na podstawie danych ewidencji gruntów i budynków

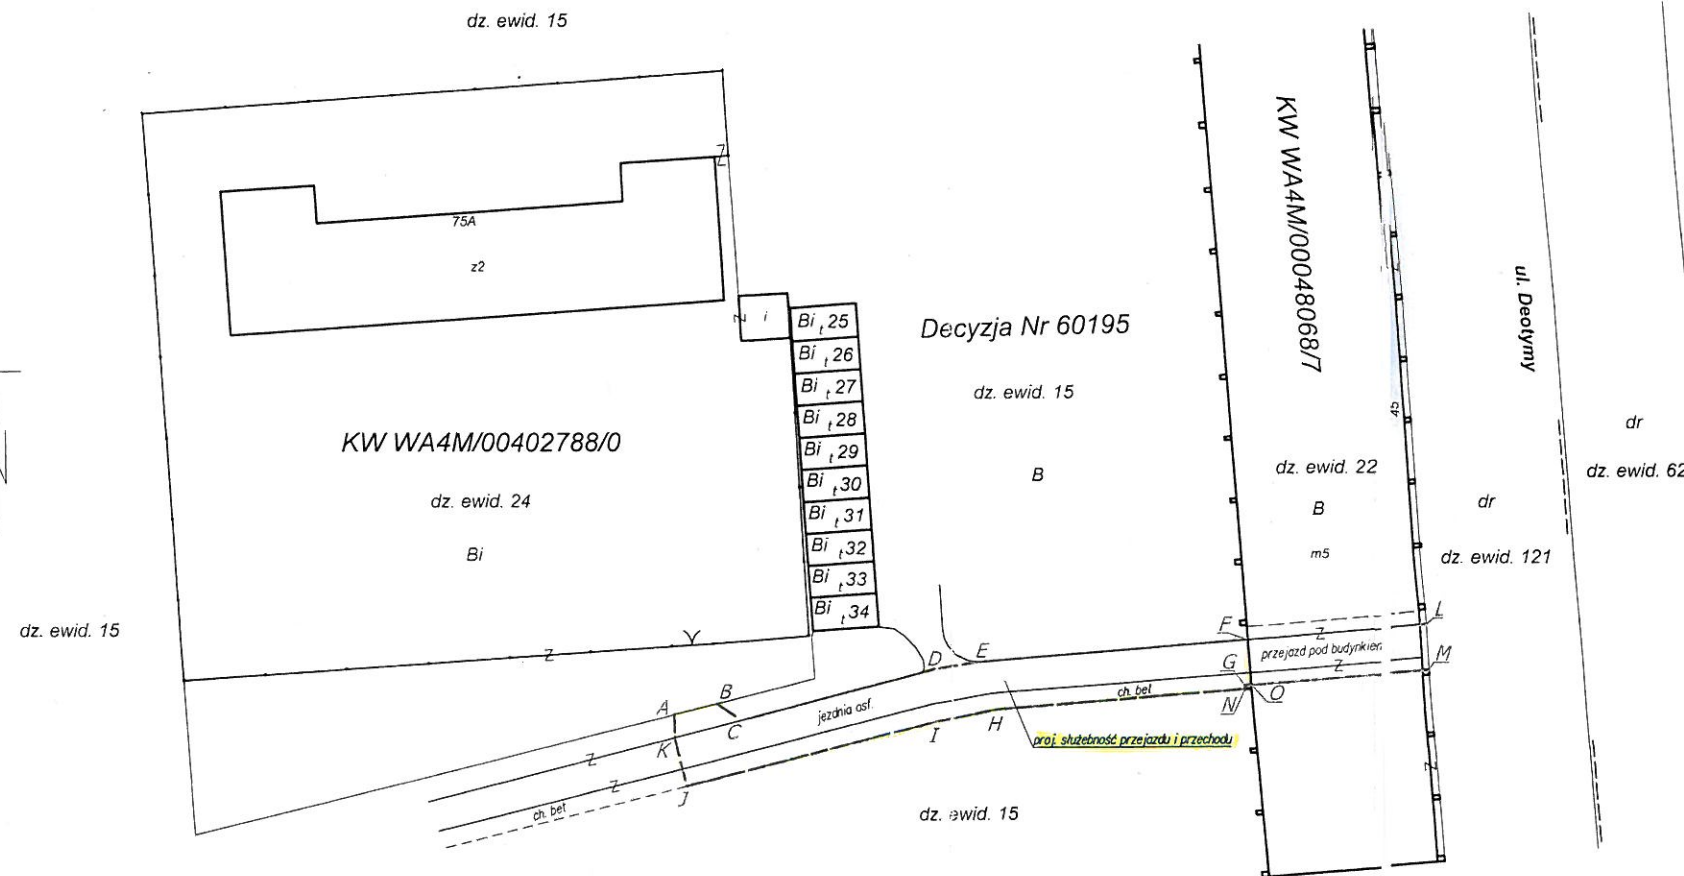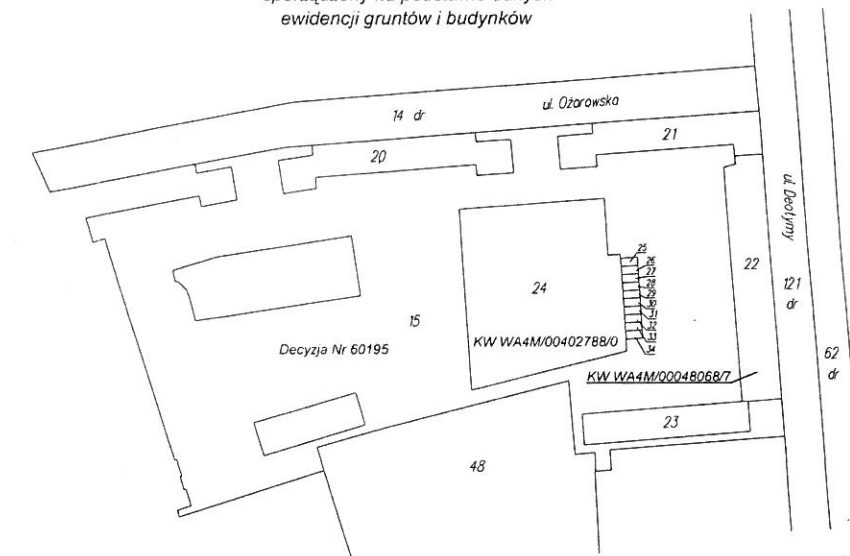

Świadczę, że niniejszy dokument został sporządzony w wyniku prac geodezyjnych i kartograficznych, których rezultaty zawiera operat techniczny wpisany do ewidencji materiałów państwowego zasobu geodezyjnego i kartograficznego.
Prezydent Miasta Stołecznego Warszawy
Identyfikator ewidencyjny materiału zasobu operat techniczny P.1465. 06.08-172/13
Data wpisania operatu technicznego do ewidencji materiałów zasobu geodezyjnego i kartograficznego: 05.09.2013
08.05.2014
Anna Miszczak
Podpis
Biuro Geodezji i Kartografii

woj.: mazowieckie
miasto stołeczne Warszawa
identyfikator i nazwa jednostki ewidencyjnej:
146518_8, DZIELNICA WOLA
identyfikator i nazwa obrębu ewidencyjnego:
146518_8.0608, 6-06-08

skala
1: 500

MAPA SYTUACYJNA
do ustanowienia służebności przejazdu i przechodu do nieruchomości

KW WA4M/00402788/0

oznaczonej w ewidencji gruntów jako dz. nr 24

Mapa powstała na podstawie danych ewidencyjnych obrębu nr 0608 oraz mapy zasadniczej 14N1W3, 15N1W3 miasta stołecznego Warszawy

Wykonant geodeta MBGIUR w Ostrołęce
mgr inż. Marek Prusaczyk - uprawnienia nr 16939

Starysz Geodeta
mgr inż. Marek Prusaczyk
upr. zw. Nr 16939

Ostrołęka dn. 23.04.2013 r.

Dyrektor Departamentu

Katarzyna Włodarczyk

MAZOWIECKIE BIURO GEODEZJI I URZĄDZEN ROLNYCH
07-410 Ostrołęka, ul. Piłsudskiego 38
tel./fax 29 760-15-26
REGON 142682989 NIP 7532332719

Kierownik Wydziału
Gospodarowania Nieruchomościami
DER 60-68/13

ul. Ożarowska 75A