

Proj. linia kablowa SN-15kV  
długość w obrębie dz. nr ew. 199/6 ok. 432m

Zakres służebności przesyłu na dz. nr ew. 199/6  
szerokość pasa gruntu 1m, powierzchnia ok. 432m<sup>2</sup>


Istn. stacja transformatorowa  
bez zmian

 **JAMP**  
ELEKTROENERGETYKA

Pruszków ul. Partyzantów,  
dz. nr ew. 199/6 obręb 25  
skala 1:1000

LEGENDA:

- - - Sieć projektowana kablowa SN-15kV
- - - Sieć demontowana kablowa SN-15kV
- - - Sieć istniejąca kablowa SN-15kV bez zmian (do unieczynnienia)
- - - Zakres służebności przesyłu
- - - Granice działek

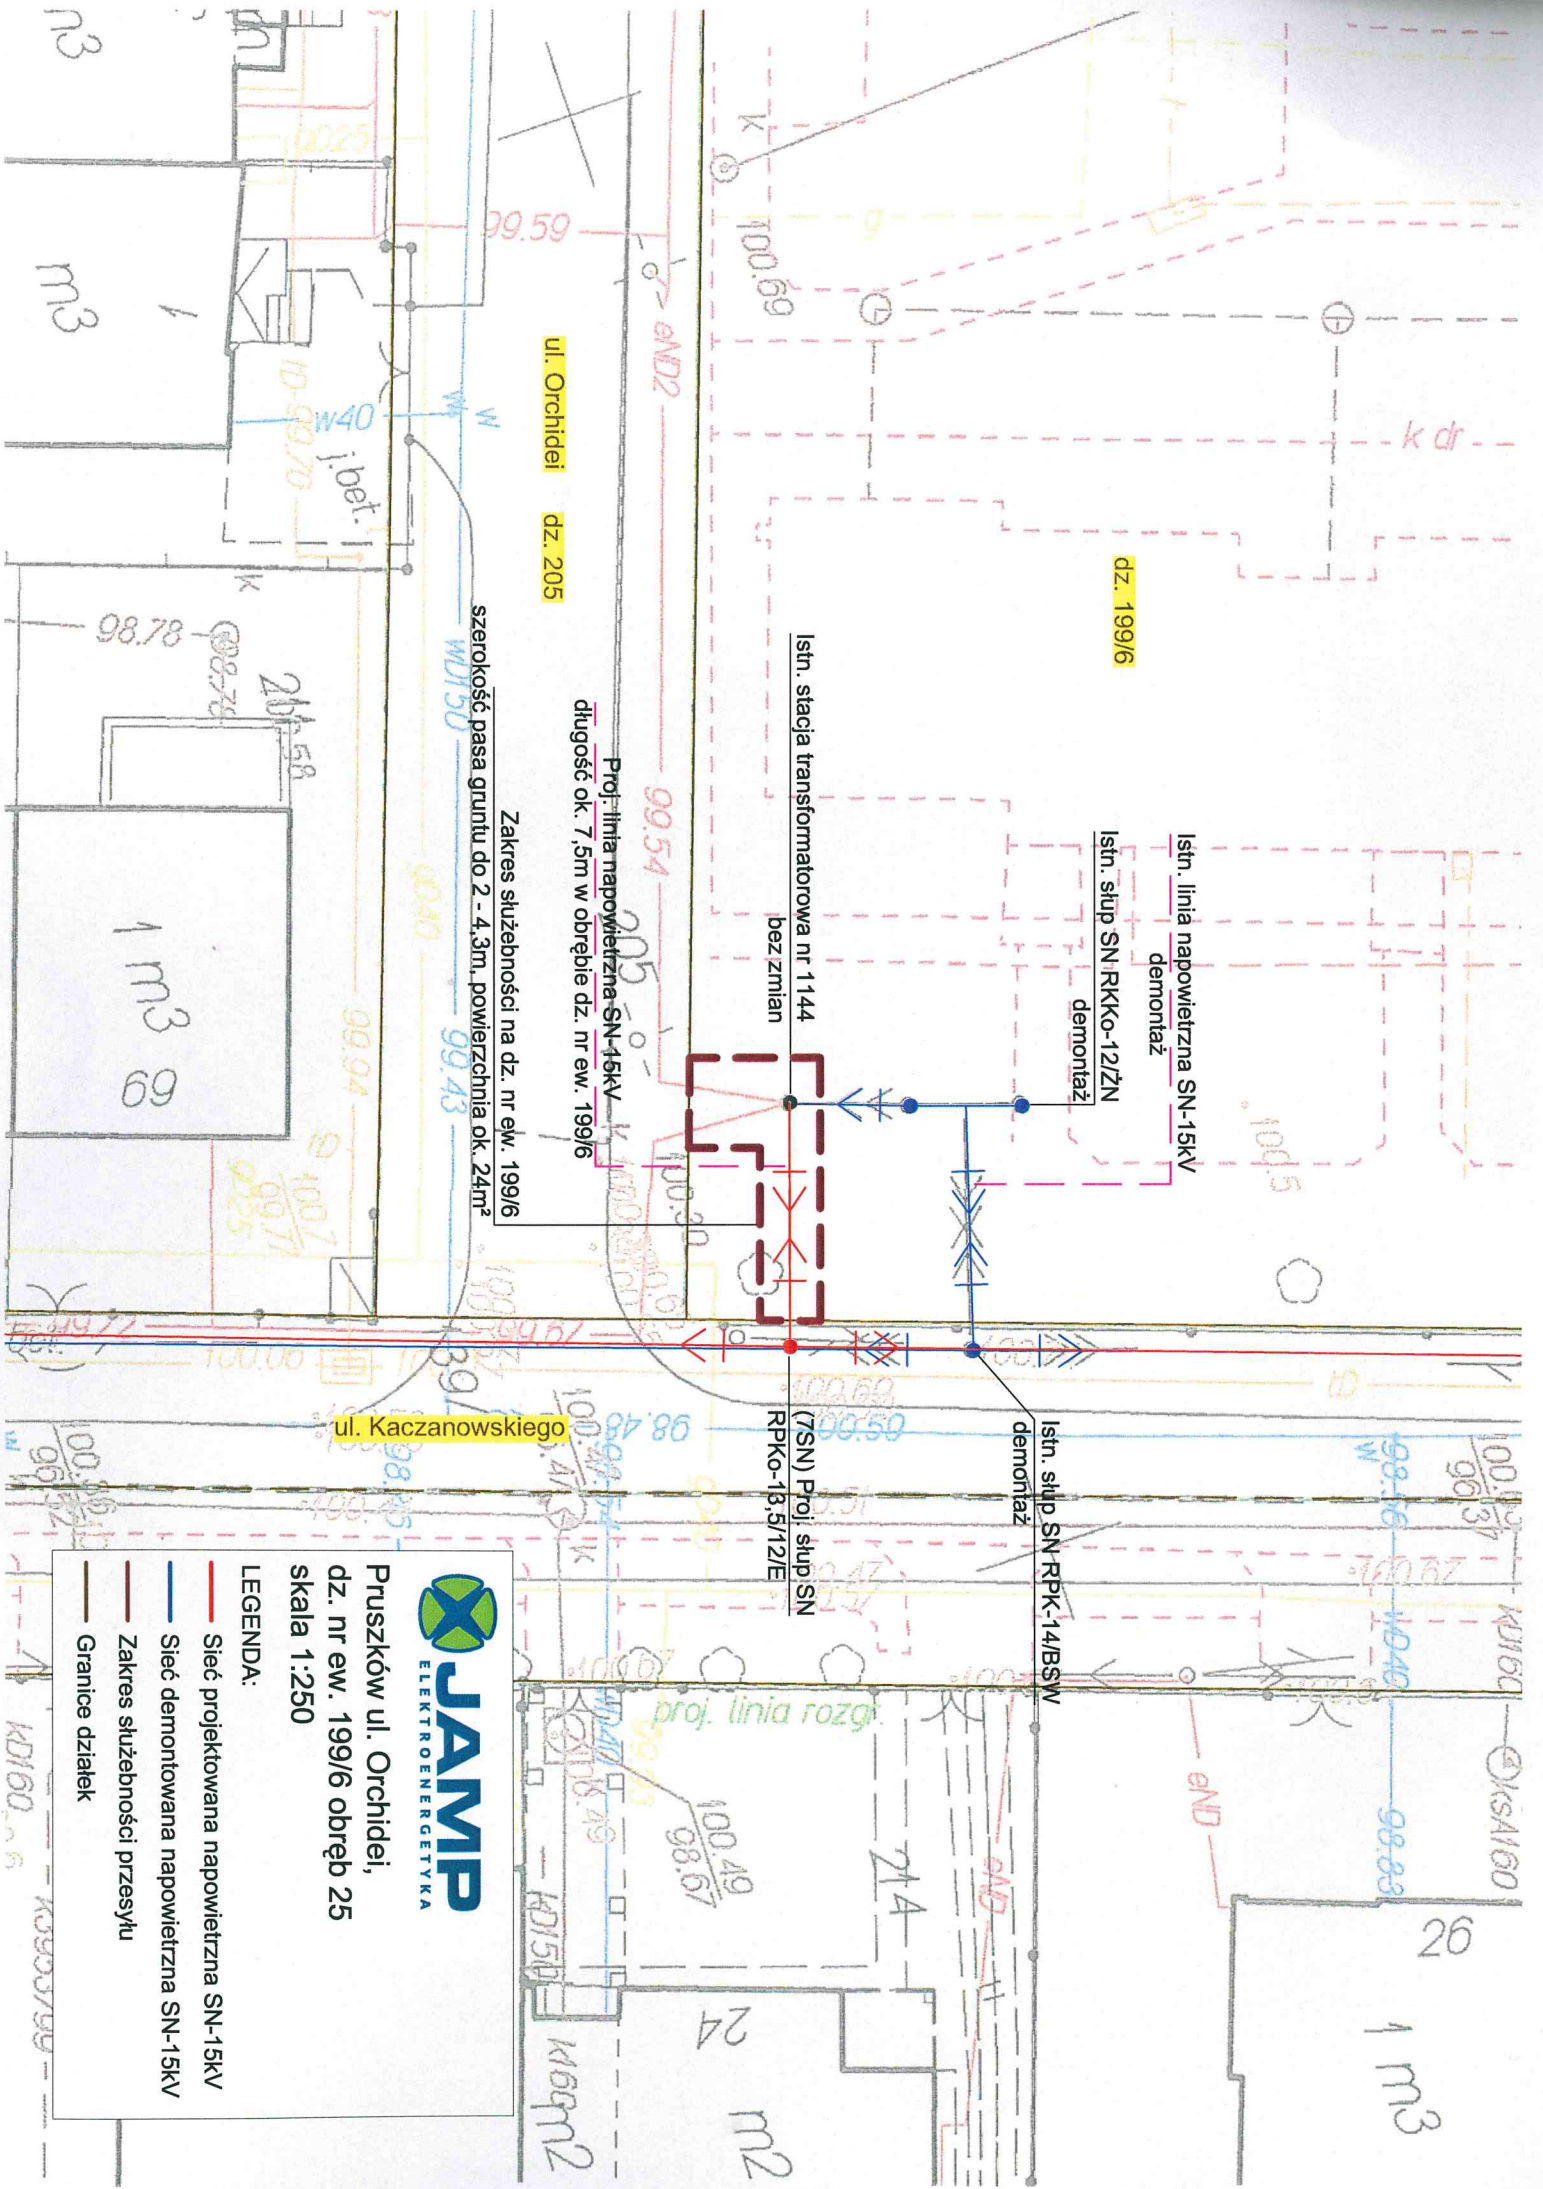

ul. Orchidei dz. 205

dz. 199/6

Zakres służebności na dz. nr ew. 199/6  
szerokość pasa gruntu do 2 - 4,3m, powierzchnia ok. 24m<sup>2</sup>

Proj. linia napowietrzna SN-15KV  
długość ok. 7,5m w obrębie dz. nr ew. 199/6

Istn. stacja transformatorowa nr 1144  
bezmian

Istn. linia napowietrzna SN-15KV  
demonтаж  
Istn. słup SN RPKo-12/ZN  
demonтаж

Istn. słup SN RPK-14/BSW  
demonтаж

(ZSN) Proj. słup SN  
RPKo-13,5/12/E

ul. Kaczanowskiego

**JAMP**  
ELEKTROENERGETYKA

Pruszków ul. Orchidei,  
dz. nr ew. 199/6 obręb 25  
skala 1:250

**LEGENDA:**

- Sieć projektowana napowietrzna SN-15KV
- Sieć demontowana napowietrzna SN-15KV
- Zakres służebności przesyłu
- Granice działek