

ORIENTACJA
SKALA 1 : 25000



Numer działki	POWIERZCHNIA DZIAŁKI WG EWIDENCJI GRUNTÓW I BUDYNKÓW [ha]	OZNACZENIE NIERUCHOMOŚCI	Numer działki	POWIERZCHNIA ZAJĘTA P Pow. w ha	ZACHNIA DZIAŁKI OD SŁUŻEBNOŚĆ	UWAGI
					W granicach	
24	0,3600	KW WA4M/00402788/0	24			DZIAŁKA BEZ DOJAZDU
15	1,7254	Decyzja Nr 60195 z dnia 30.01.2001 r.	15	0,0268	A-B-C-D-E-F	
22	0,1359	KW WA4M/00048068/7	22	0,0063	G-H-I-J-K-L-M-O	
121	1,1226		121			

Uwaga: działki ewidencyjne nr 15 i 22 należy obciążyć służebnością przejazdu i przechodu
na rzecz działki ewidencyjnej nr 24

ZACHNIA DZIAŁKI OD SŁUŻEBNOŚĆ	UWAGI
W granicach	DZIAŁKA BEZ DOJAZDU
A-B-C-D-E-F	
G-H-I-J-K-L-M-O	
	ULICA DEOTYM Y

SZKIC NIERUCHOMOŚCI
KW WA4M/00402788/0, KW WA4M/00048068/7
oraz nieruchomości oznaczonej dz. ewid. nr 15
objętej decyzją Nr 60195 z dnia 30.01.2001r.

SKALA 1 : 2000
sporządzony na podstawie danych
ewidencji gruntów i budynków

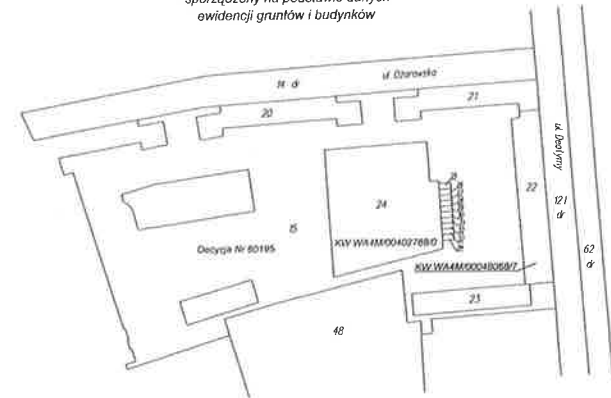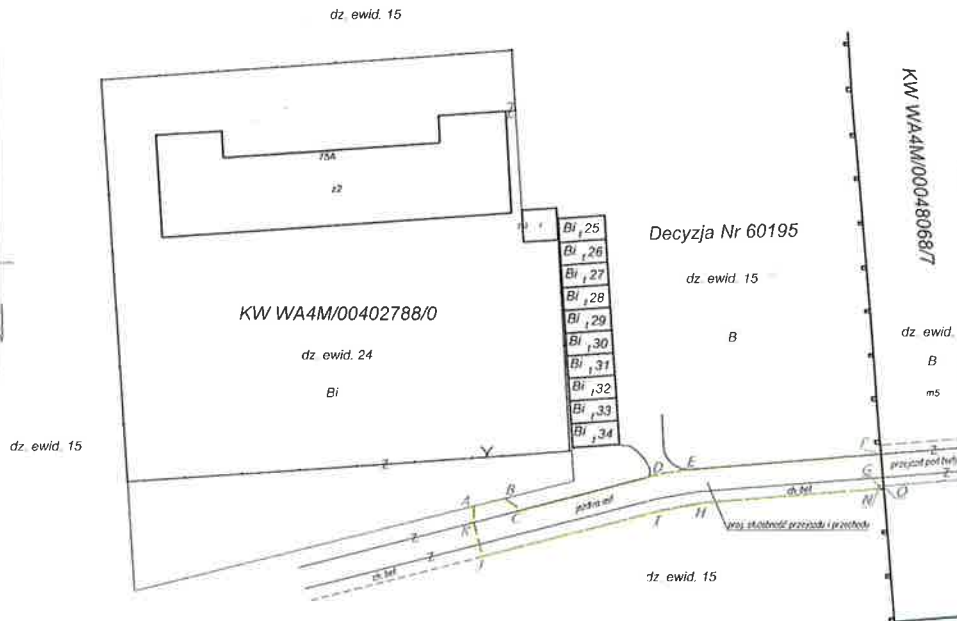

Stwierdzam iż niniejszy dokument został
opracowany w wyniku prac geodezyjnych
i kartograficznych, których rezultaty zawiera
opis techniczny wpisany do ewidencji
materiałów pomiarowego zasobu
geodezyjnego i kartograficznego

Prezydent Miasta Stołecznego Warszawy
Maksymilian Kurkiewicz
oprac. techniczny
A.1455

05.05.2013
08.05.2013

Anna Mieczak
Podinspektor
Biura Geodezji Stołecznej

woj.: mazowieckie
miasto stołeczne Warszawa
identyfikator i nazwa jednostki ewidencyjnej:
146518_8, DZIELNICA WOLA
identyfikator i nazwa obrębu ewidencyjnego:
146518_8.0608, 6-06-08

skala
1: 500

MAPA SYTUACYJNA
do ustanowienia służebności przejazdu i przechodu do
nieruchomości
KW WA4M/00402788/0
oznaczonej w ewidencji gruntów jako dz. nr

Mapa powstała na podstawie danych ewidencyjnych
obrębu nr 0608 oraz mapy zasadniczej 14N1W3,
15N1W3 miasta stołecznego Warszawy

Wykonali geodeta MBGIUR w Ostrołęce
mgr inż. Marek Prusaczyk - uprawniający nr 16939

Starszy Geodeta
mgr inż. Marek Prusaczyk
upr. inż. nr 16939

Mazowieckie Biuro Geodezji
ul. Włocławska 10, 01-111 Warszawa
tel. 22 629 10 15
REGON 142522899, NIP 52225219

Ostrołęka dn. 23.04.2013 r. DER 60-68/13

ul. Ożarowska 75A