


ZAŁĄCZNIK NR 1 DO AKTU NOTARIALNEGO
ustanawiającego służebność przesyłu energii elektrycznej

Lokalizacja projektowanej sieci elektroenergetycznej SN 15kV,
na działce nr ewid. 1600/3 w m. Sokołów Podlaski ul. Bartoszewej
skala 1:250

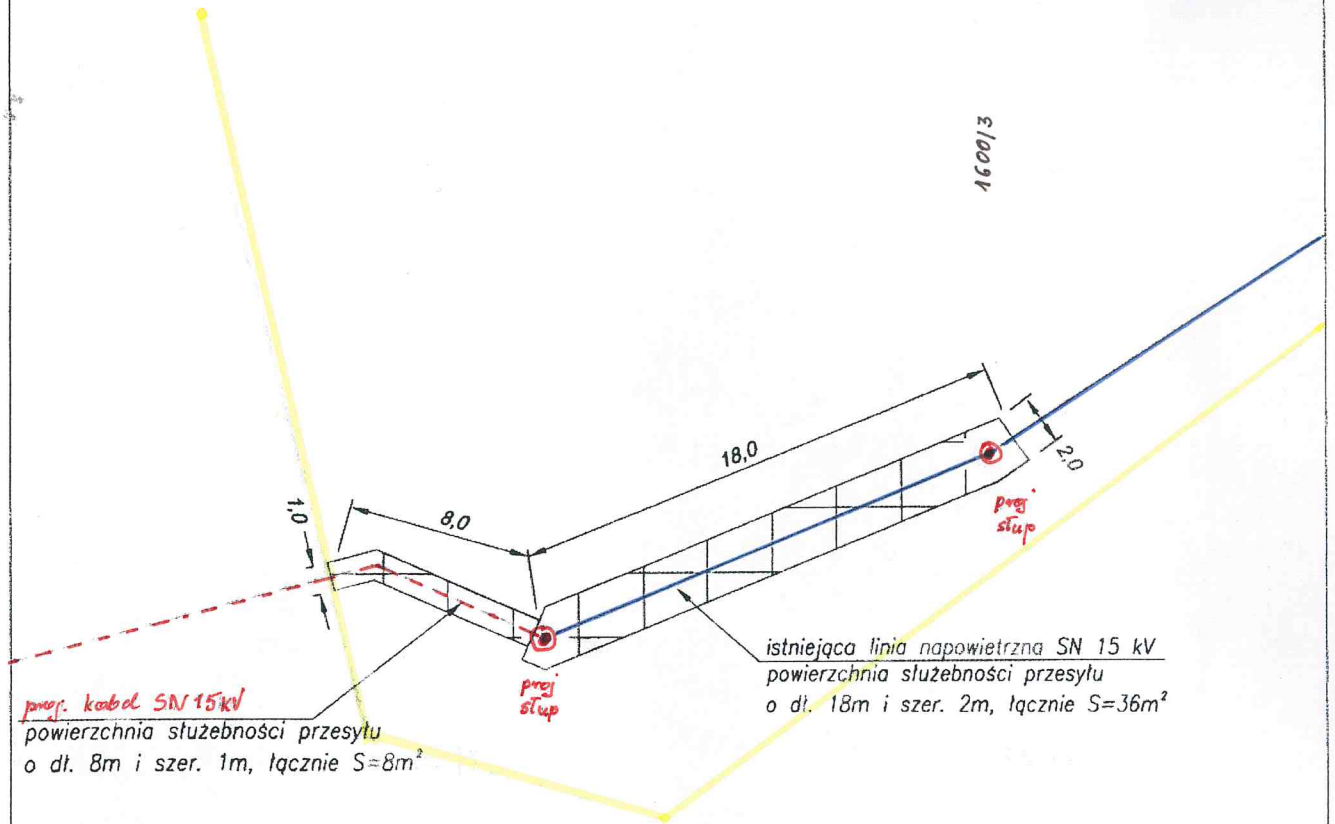

proj. kabel SN 15kV
powierzchnia służebności przesyłu
o dł. 8m i szer. 1m, łącznie S=8m²

istniejąca linia napowietrzna SN 15 kV
powierzchnia służebności przesyłu
o dł. 18m i szer. 2m, łącznie S=36m²

LEGENDA:

- - - - - proj. linia kablowa SN 15 kV
- - - - - proj. stupa w linii napowietrznej SN 15 kV
- - - - - istn. linią napowietrzna SN, 15 kV
- - - - - granice działki

Rys. wykonano za pomocą programu BricsCad v.8 - nr licencji SD/1348-ID50792

Dyrektor Departamentu
Katarzyna Wiszczyńska