



ORIENTACJA
SKALA 1 : 25000

Numer działki	POWIERZCHNIA DZIAŁKI WG EWIDENCJI GRUNTÓW I BUDYNKÓW [ha]	OZNACZENIE NIERUCHOMOŚCI	Numer działki	POWIERZCHNIA DZIAŁKI ZAJĘTA POD SŁUŻEBNOŚĆ		UWAGI
				Pow. w ha	W granicach	
24	0,3600	KW WA4M/00402788/0	24			DZIAŁKA BEZ DOJAZDU
15	1,7254	Decyzja Nr 60195 z dnia 30.01.2001 r.	15	0,0268	A-B-C-D-E-F- D-G-N-H-I-J-K	
22	0,1359	KW WA4M/00048068/7	22	0,0063	F-L-M-O	
121	1,1226		121			ULICA DEOTYMY

Uwaga: działki ewidencyjne nr 15 i 22 należy obciążyć służebnością przejazdu i przechodu na rzecz działki ewidencyjnej nr 24

SZKIC NIERUCHOMOŚCI
KW WA4M/00402788/0, KW WA4M/00048068/7
oraz nieruchomości oznaczonej dz. ewid. nr 15
objętej decyzją Nr 60195 z dnia 30.01.2001r.

SKALA 1 : 2000
sporządzony na podstawie danych
ewidencji gruntów i budynków

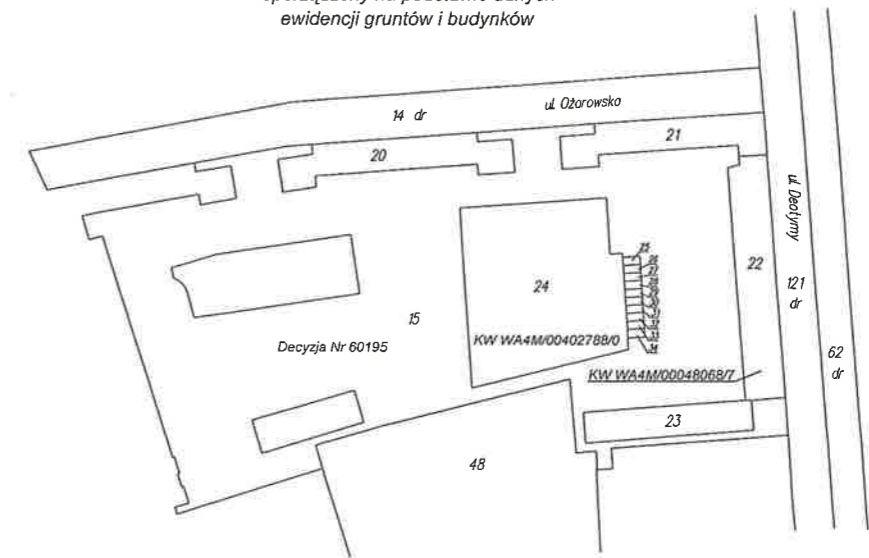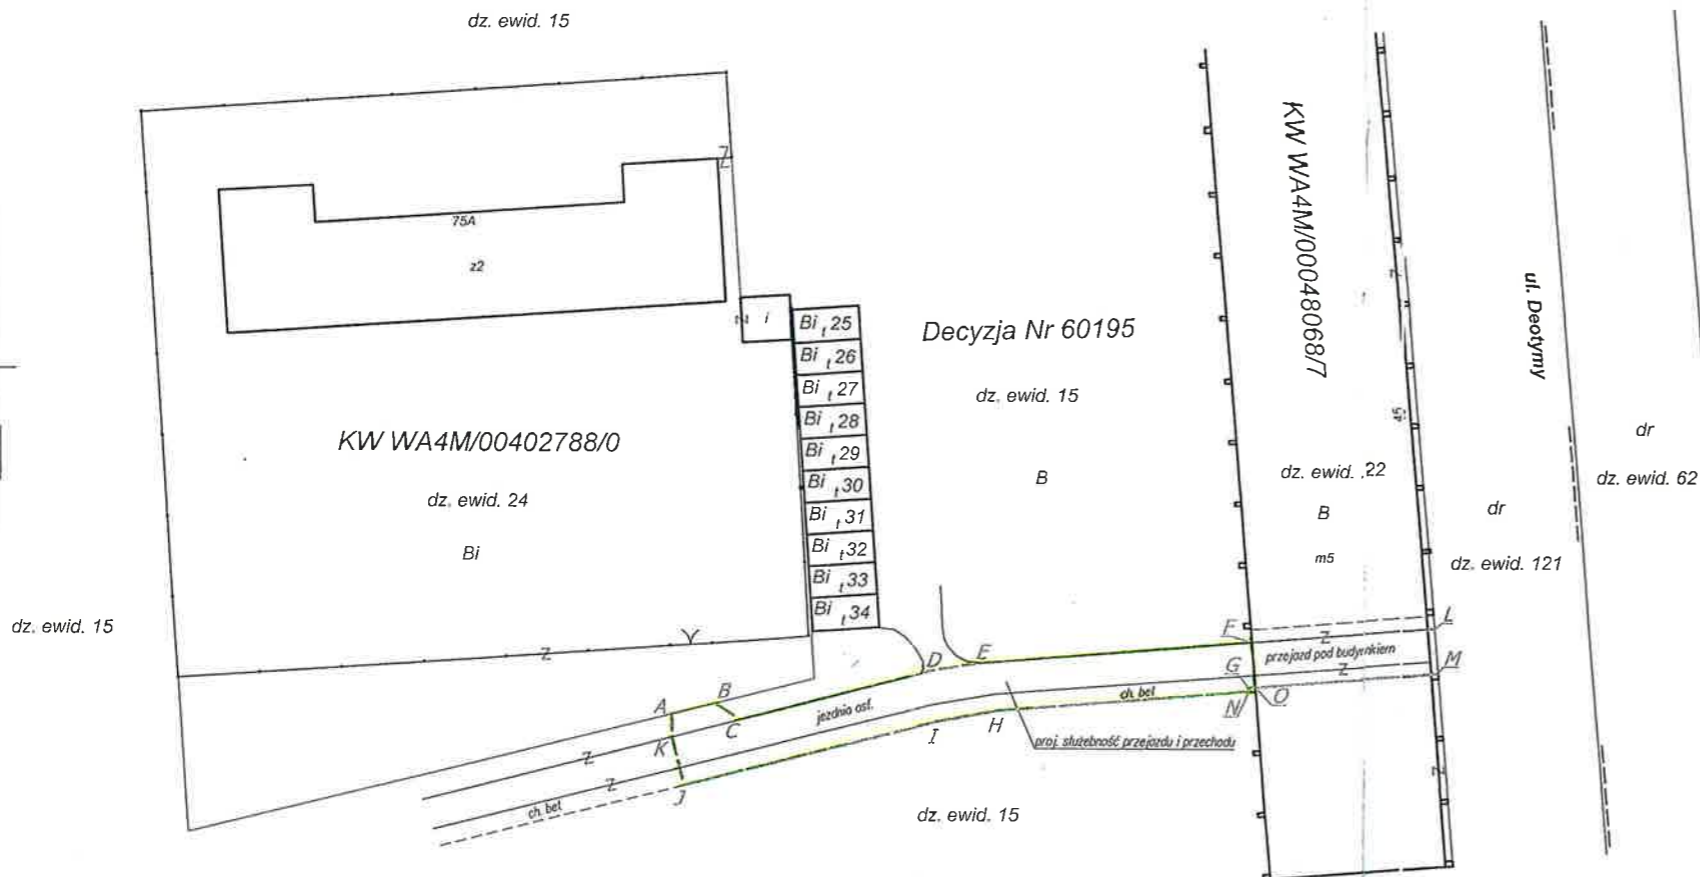

Stwierdza się że niniejszy dokument został opracowany w wyniku prac geodezyjnych i kartograficznych, których rezultaty zawiera operat techniczny wpisany do ewidencji materiałów państwowego zasobu geodezyjnego i kartograficznego

Prezydent Miasta Stołecznej Warszawy
Identyfikator ewidencyjny materiału zasobu - operat techniczny P.1465. 6.06.08-112/13

Data wpisania operatu technicznego do ewidencji materiałów państwowego zasobu geodezyjnego i kartograficznego: 05.09.2013

08.05.2014
Anna Wójcick
Podinspektor
w Biurze Geodezji-Katastru

woj.: mazowieckie
miasto stołeczne Warszawa
identyfikator i nazwa jednostki ewidencyjnej:
146518_8, DZIELNICA WOLA
identyfikator i nazwa obrębu ewidencyjnego:
146518_8.0608, 6-06-08

skala
1: 500

MAPA SYTUACYJNA
do ustanowienia służebności przejazdu i przechodu do nieruchomości
KW WA4M/00402788/0
oznaczonej w ewidencji gruntów jako dz. nr 24

Mapa powstała na podstawie danych ewidencyjnych
obróbu nr 0608 oraz mapy zasadniczej 14N1W3,
15N1W3 miasta stołecznej Warszawy

Wykonał geodeta MBGiUR w Ostrołęce
mgr inż. Marek Prusaczyk - uprawnienia nr 16939

Starszy Geodeta
mgr inż. Marek Prusaczyk
upr. 2411, Nr 16939

MAZOWIECKIE BIURO GEODEZJI
I URZĄDZEN ROLNYCH
07-410 Ostrołęka, ul. Piłsudskiego 38
tel./fax 29 760 45-26
REGON 142682989 NIP 7532332719

Ostrołęka dn. 23.04.2013 r.

DER 60-68/13

ul. Ożarowska 75A