


powiat pruszkowski
jedn. ewid. 142103_5-BRWINÓW
obręb 0016 OWCZARNIA
ulica Podkowińska
dz.41/11, 267/14, 437
WG.6640.2023.2015
układ współ. wys. : Kronsztadt 1966
układ współ. poziomych : Warszawa 75

geodicon
Pracownia Geodezyjna
i Katastru
ul. Umińskiego 10, 05-025 Pruszków
tel. 230-127-07-89, 230-127-10-71
e-mail: biuro@geodicon.pl

MAPA DO CEŁÓW PROJEKTOWYCH
skala 1: 500

Teren oznaczony kolorem jest aktualny pod względem sytuacyjno-wysokościowym oraz urządzeń podziemnych na dzień opracowania mapy 30 marca 2015
Nie badano obciążeń służebnościami gruntowymi w granicach projektowanej inwestycji

GEODETA UPRAWNIONY
Krzysztof Wójcik
ul. Umińskiego 10, 05-025 Pruszków
Świadectwo nr 144-82
MINISTERSTWO GOSPODARSTWA
PRZESTRZENNEJ I BUDOWNICTWA

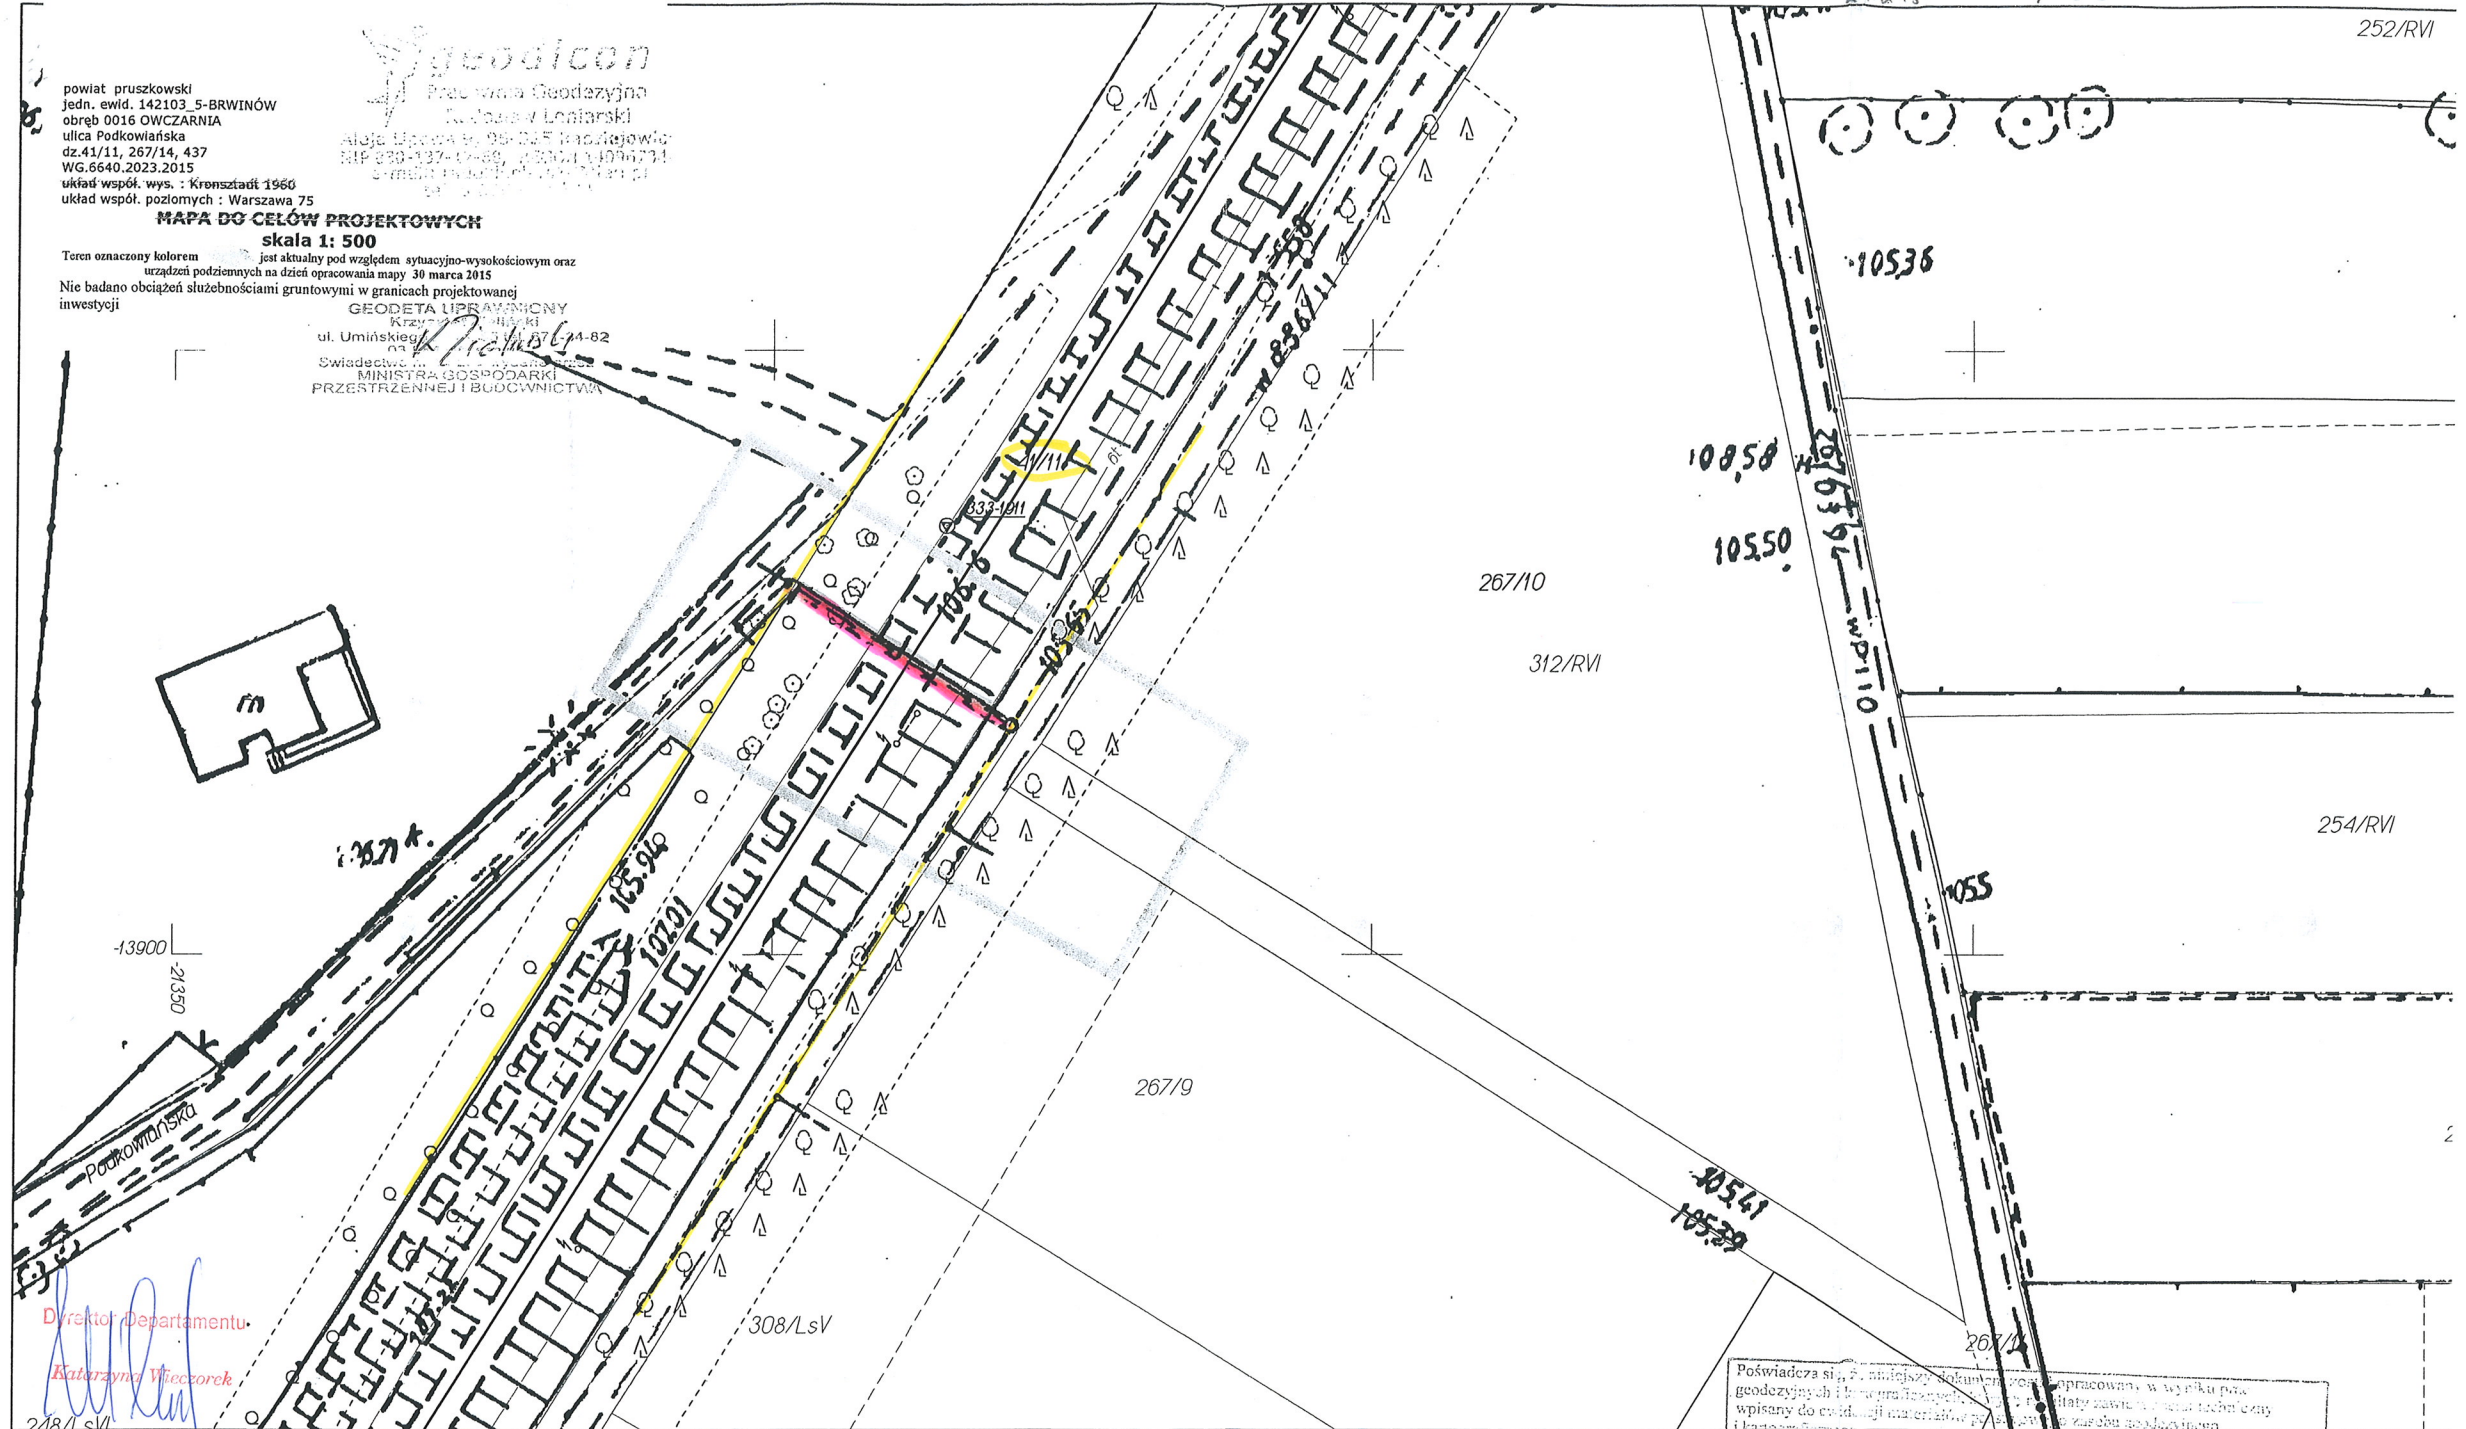

Dyrektor Departamentu
Katarzyna Wietorek
248/1 SM

Starostwo Powiatowe w Pruszkowie, Wydział Geodezji i Katastru
UWAGA: Granice w kolorze fioletowym przedstawione na mapie pochodzą z wektoryzacji mapy ewidencyjnej w skali 1:5000.
Położenie tych granic mogą nie spełniać wymagań dokładnościowych przewidzianych
Rozporządzeniem Ministra Rozwoju Regionalnego i Budownictwa
z dnia 29 marca 2001 r. w sprawie ewidencji gruntów i budynków (Dz.U.Nr 38 poz.454 z 2001r)

woj. mazowieckie; powiat pruszkowski
Położenie: Owczarnia, dz.ew. 41/11, 267/14, 437
Nr ewidencji zgłoszenia: WG.6640.2023.2015
Skala 1 : 500

Poświadczam, że niniejszy dokument jest opracowany w wyniku prac geodezyjnych i katastralnych, które zostały zawarte w operacie technicznym wpisanym do ewidencji materiałów geodezyjnych w zasobie geodezyjnym i katastralnym.	
Organ prowadzący państwowy zasób geodezyjny i katastralny	Starosta Pruszkowski
Identyfikator ewidencji zasobu - operatu technicznego	1441 2015, 2422
Data wpisania operatu technicznego do ewidencji materiałów zasobu	1.06.2015
Imię, nazwisko i podpis osoby reprezentującej organ	z up. STAROSTY <i>mgr inż. Marek Skrok</i> Inspektor ds. weryfikacji geodezyjnej