


Załącznik Nr 1
do umowy najmu
z dnia

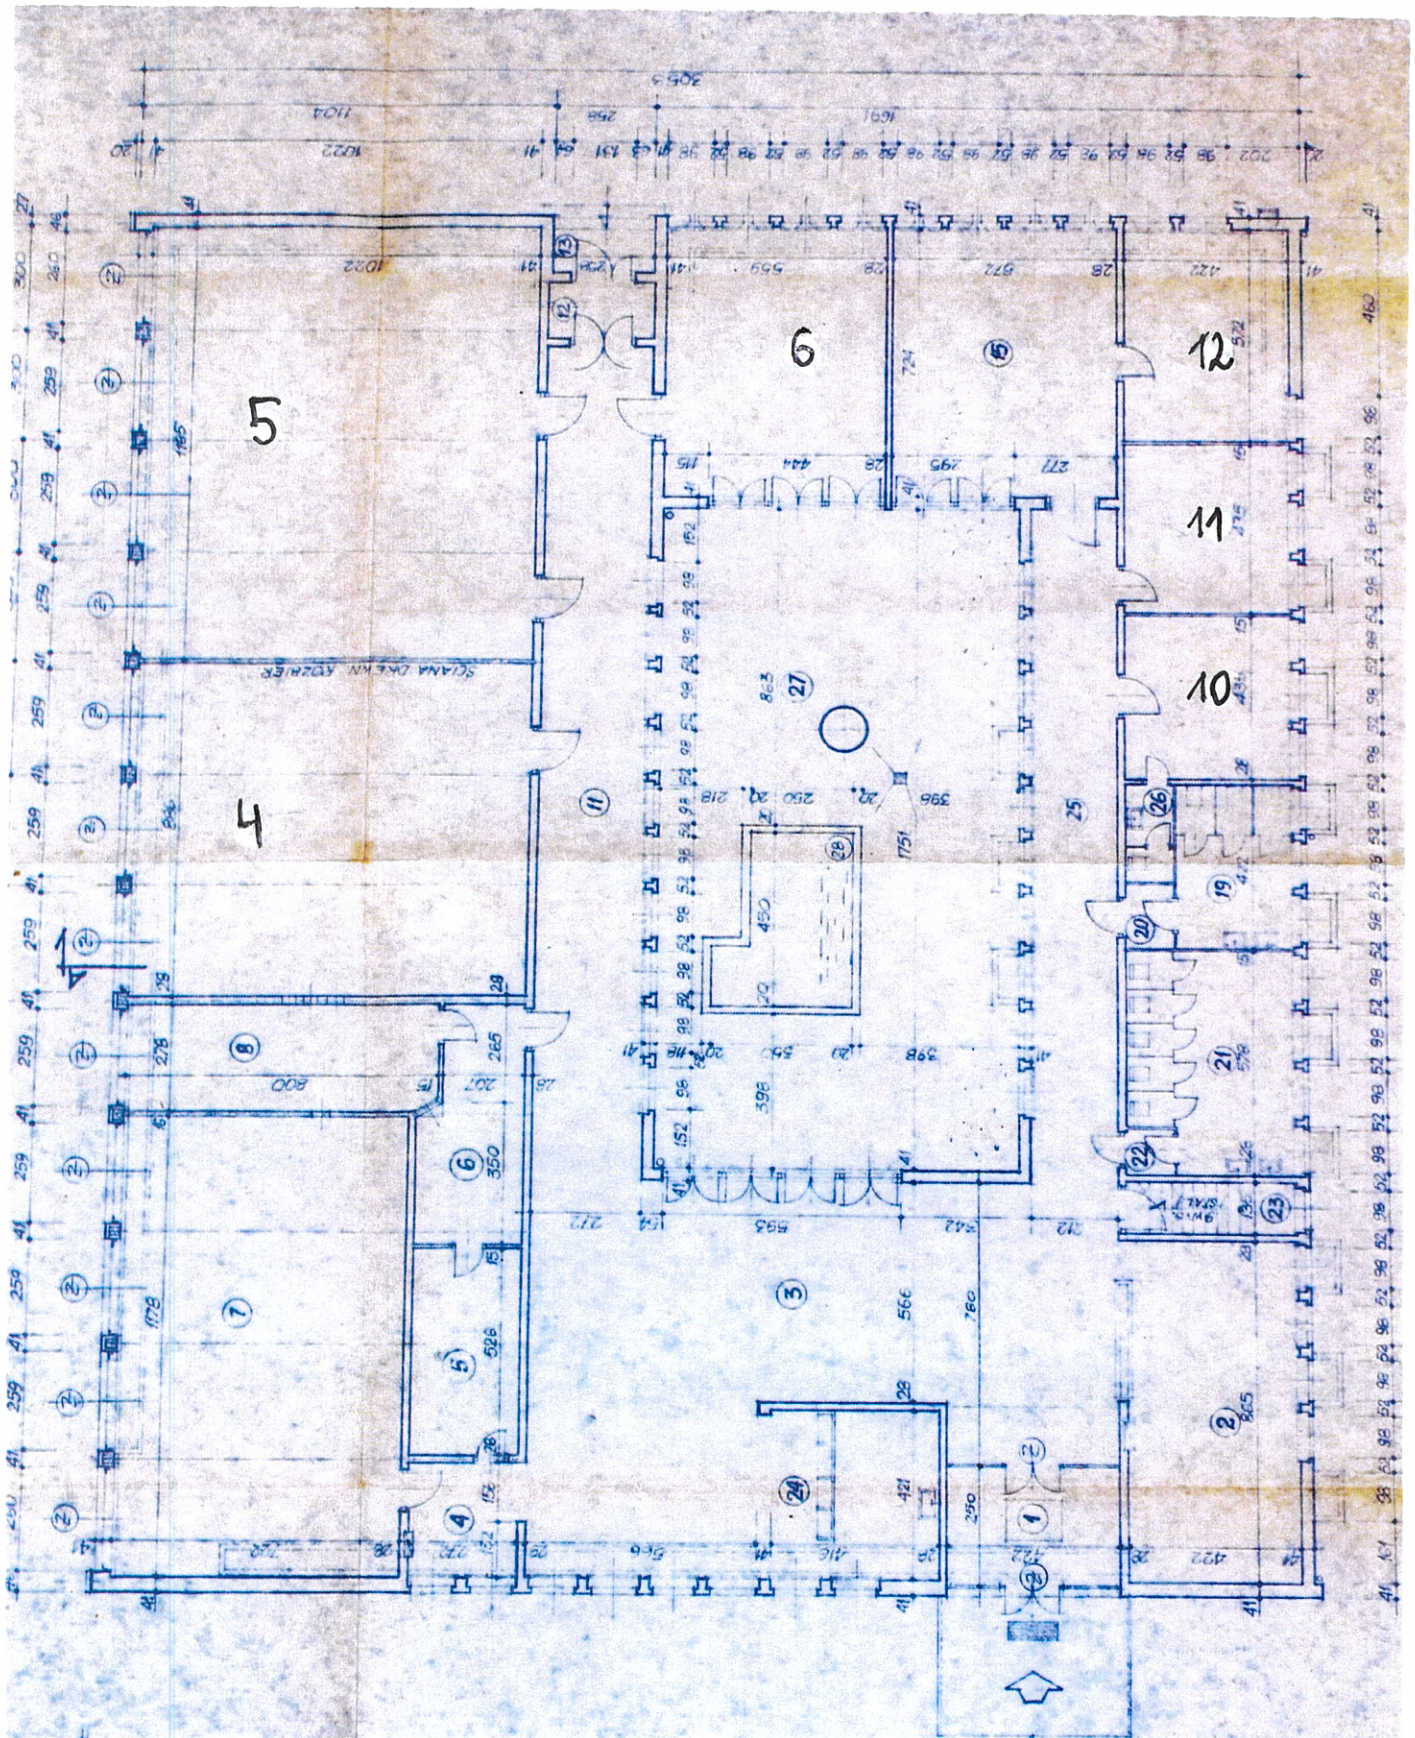

Rzut budynku szkoleniowego

Ken

Dorota Zaluska
radca prawny
W/A 7440