


Załącznik nr 4 do uchwały nrSejmiku Województwa Mazowieckiego z dnia r. w sprawie Siedlecko-Węgorzkiego Obszaru Chronionego Krajobrazu
- poglądowe mapy granic Obszaru z naniesionymi strefami obowiązywania zakazu zabudowy oraz strefami wyłączonymi z zakazu zabudowy

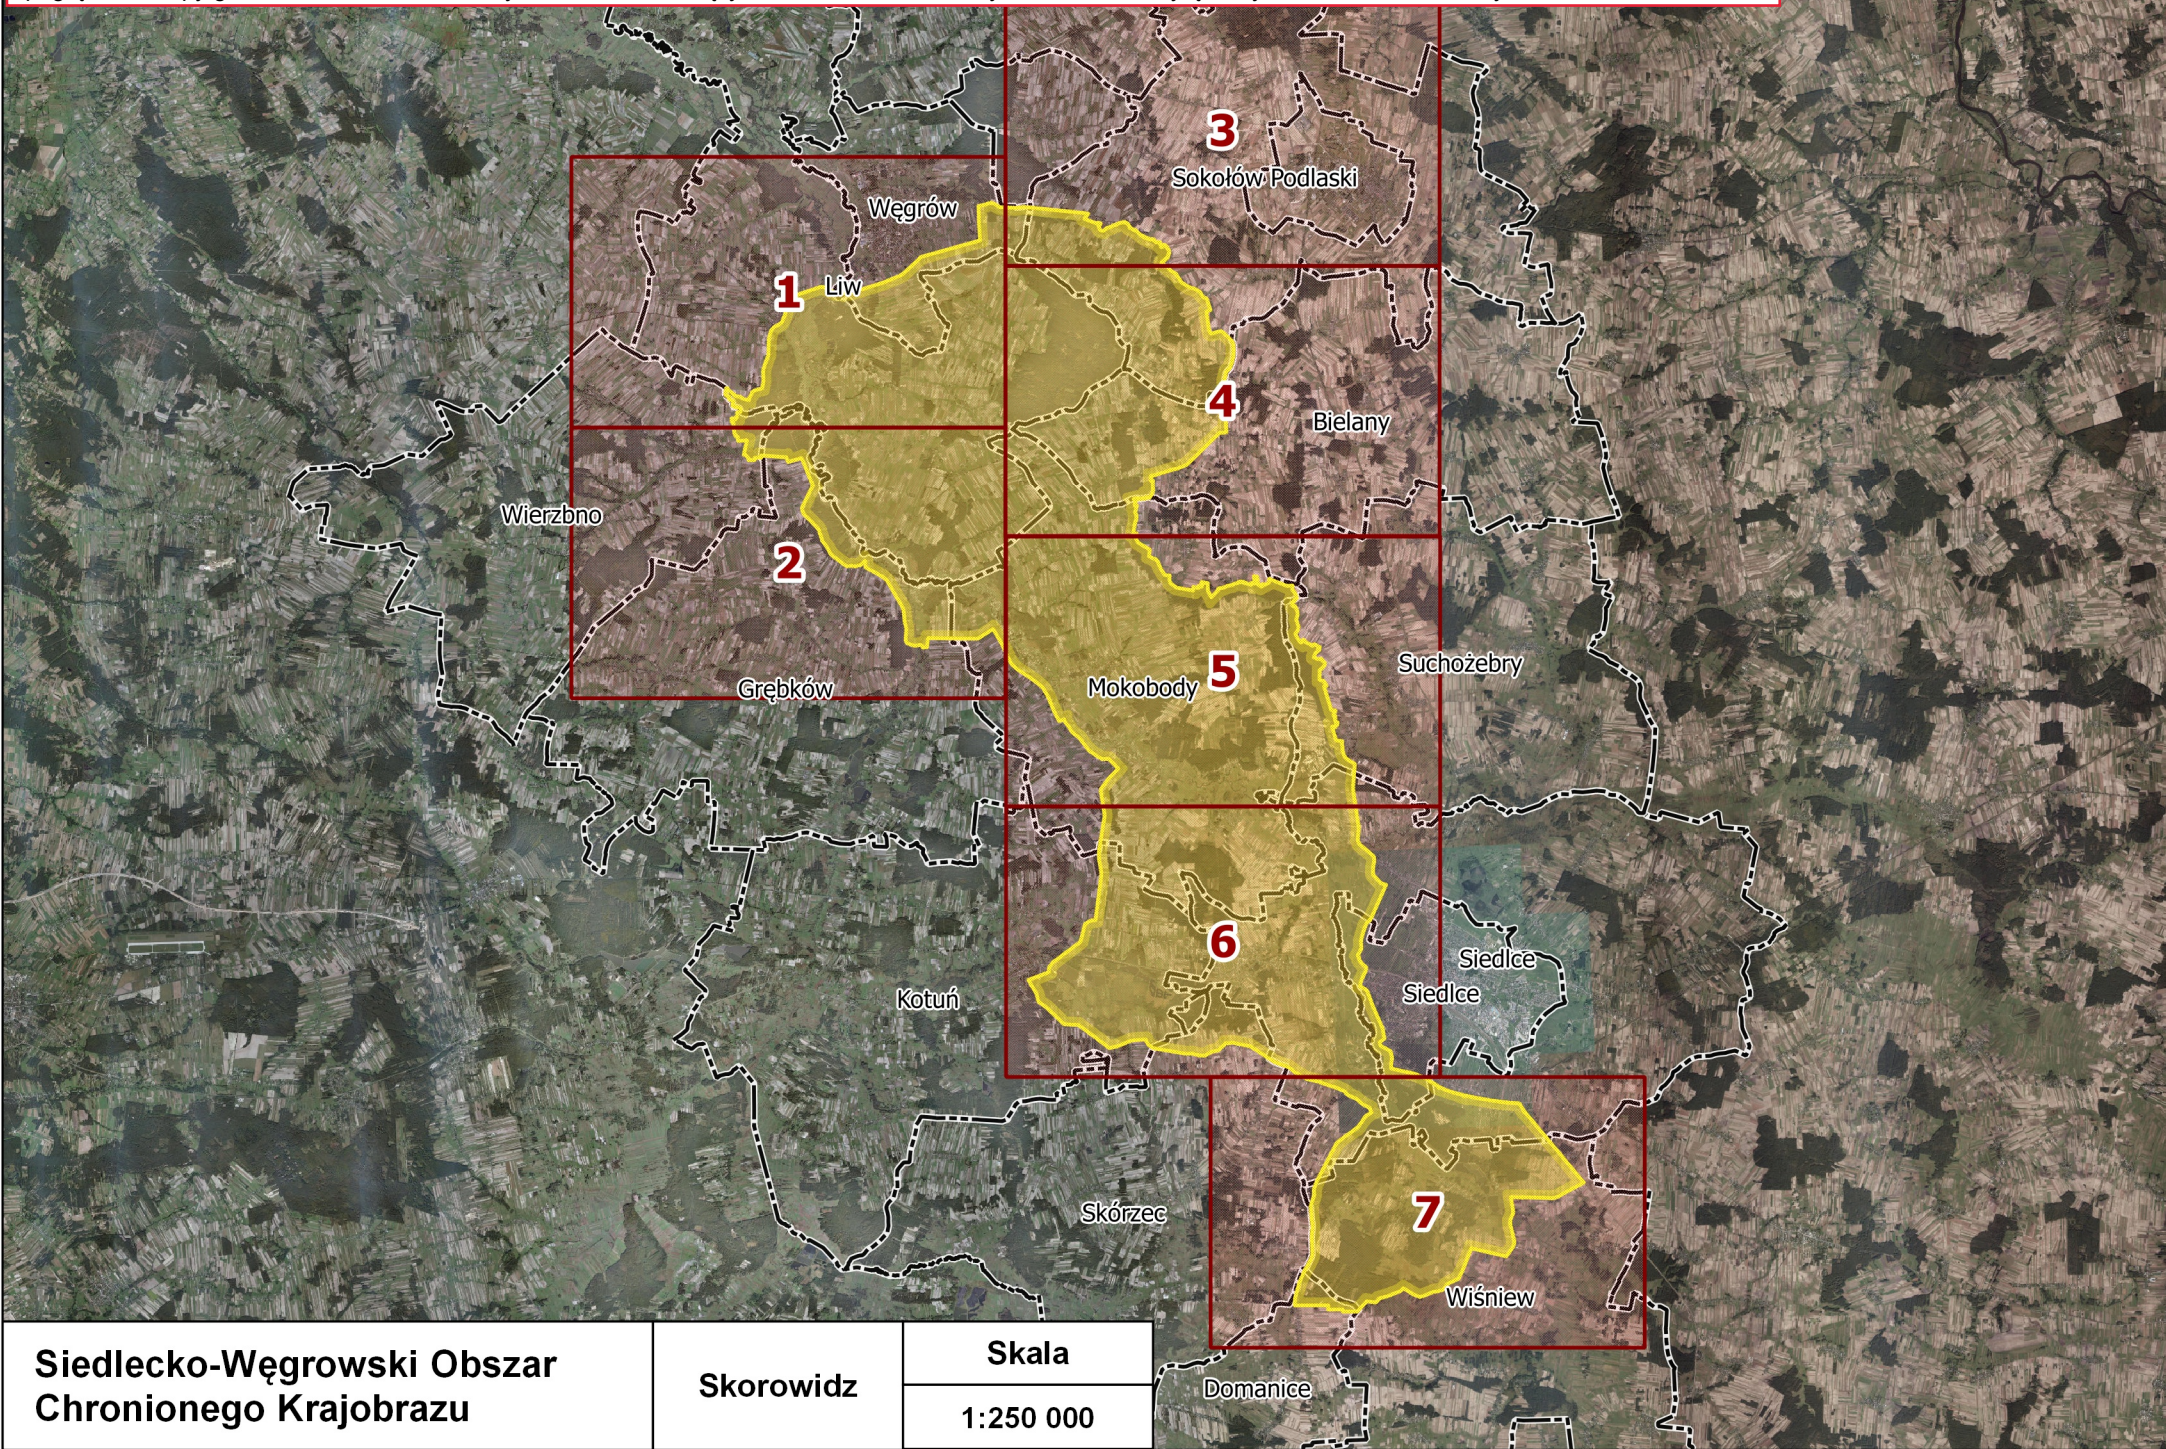

**Siedlecko-Węgorzki Obszar
Chronionego Krajobrazu**

Skorowidz

Skala

1:250 000