


Załącznik nr 4 do uchwały nr .....Sejmiku Województwa Mazowieckiego z dnia ..... r. w sprawie Siedlecko-Węgrowskiego Obszaru Chronionego Krajobrazu - poglądowe mapy granic Obszaru z naniesionymi strefami obowiązywania zakazu zabudowy oraz strefami wyłączonymi z zakazu zabudowy

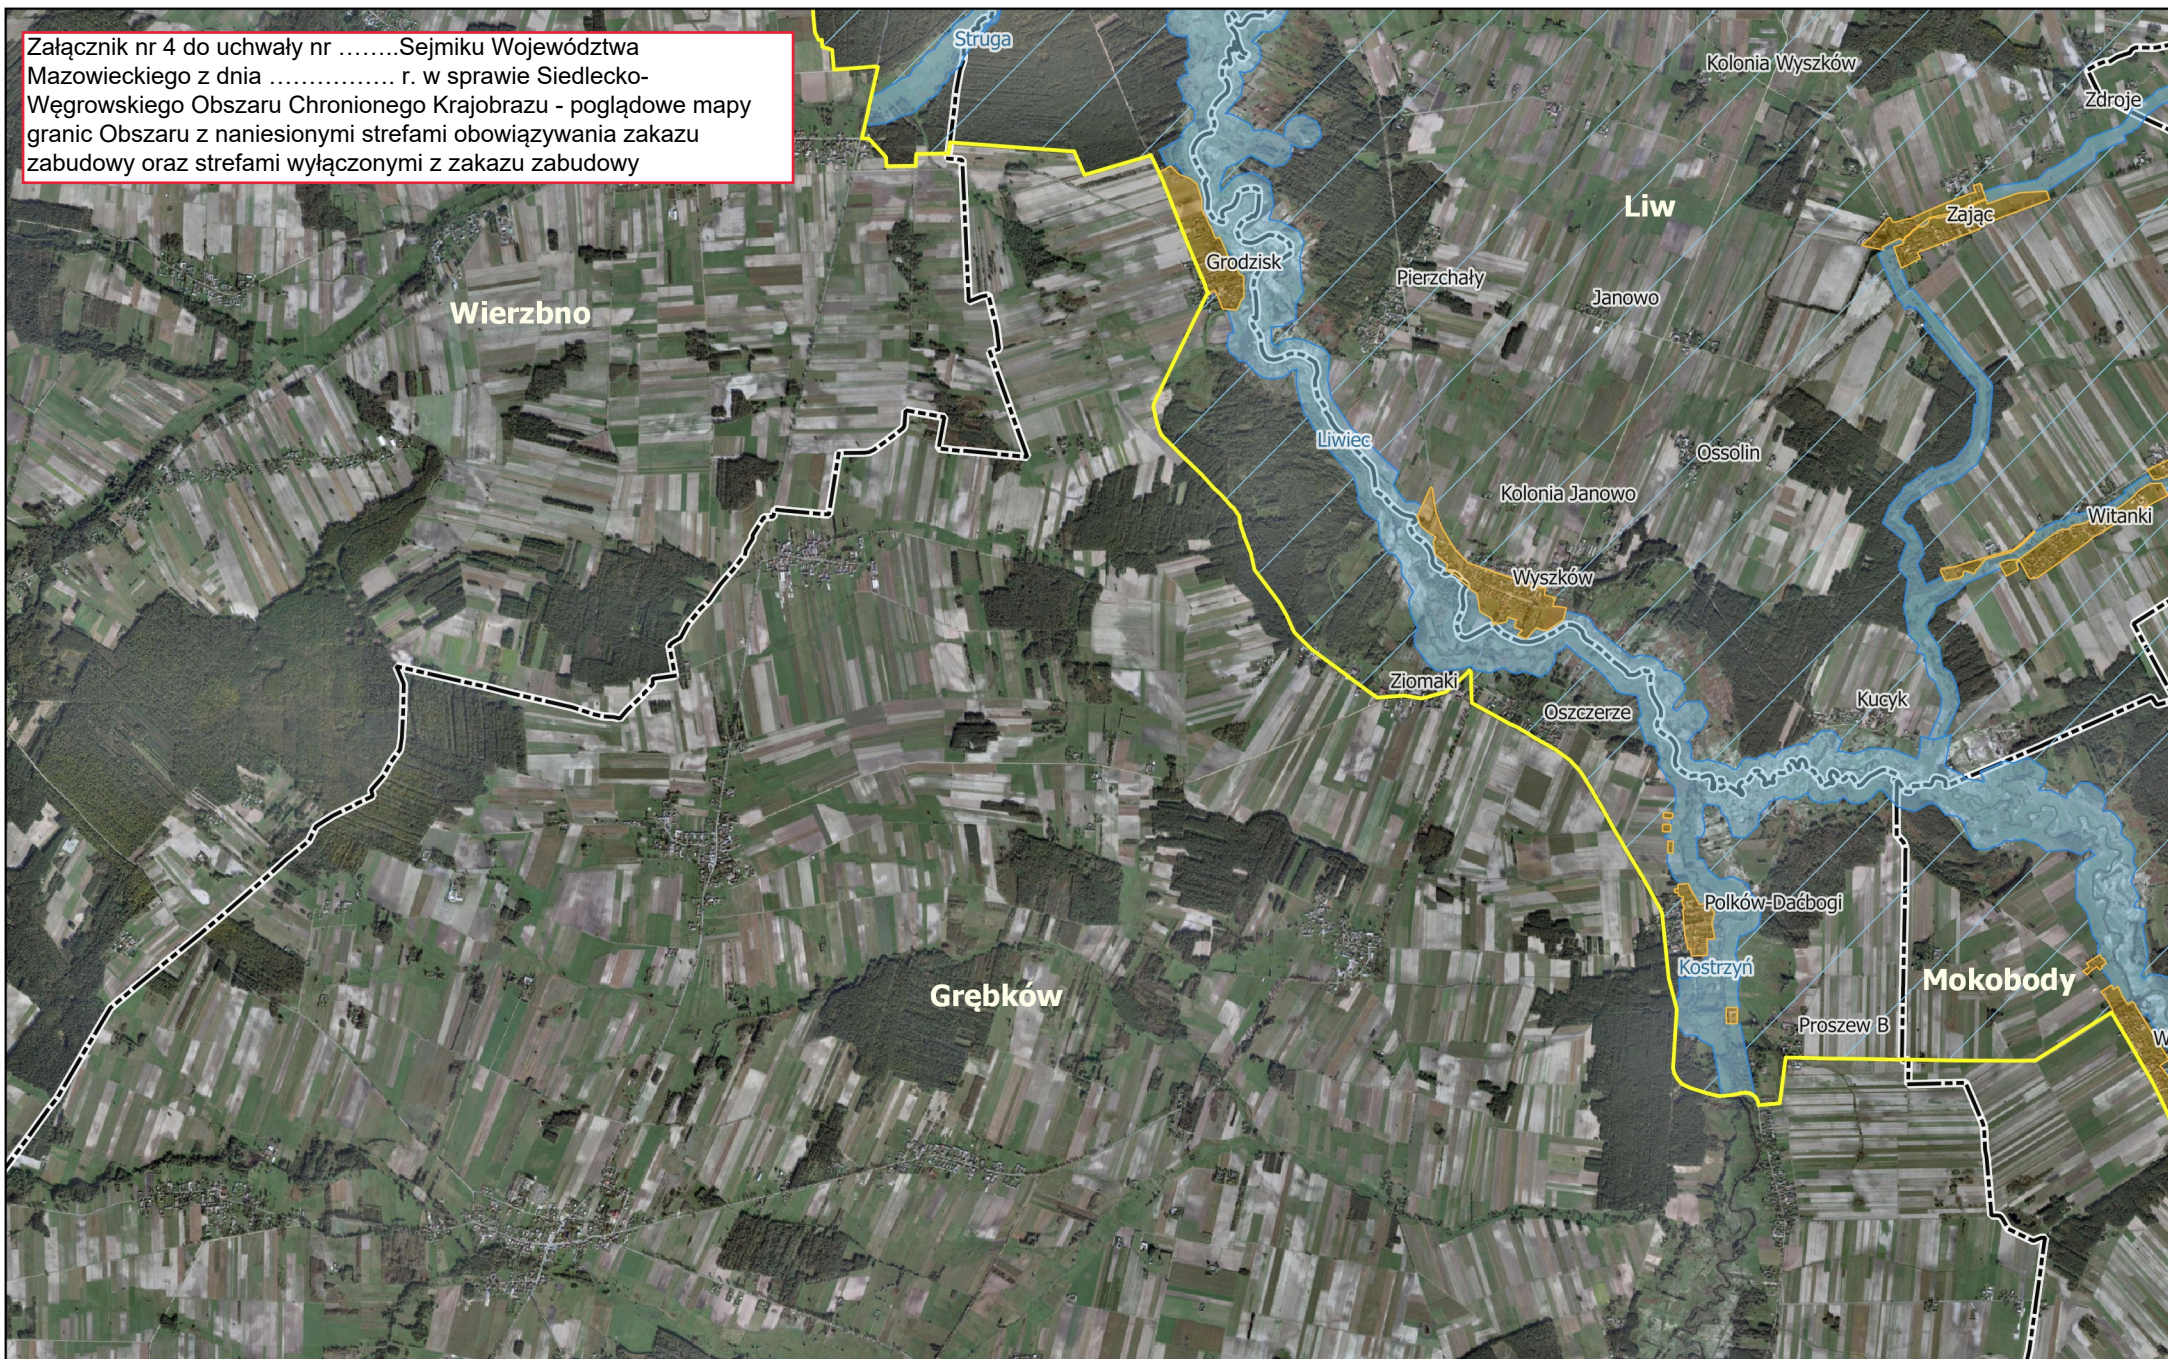

# Siedlecko-Węgrowski Obszar Chronionego Krajobrazu

Arkusz

2

Skala

1:50 000

## Legenda:

Granice S-WOCHK

Strefa wyłączona z zakazu

Strefa obowiązywania zakazu zabudowy

Obszar obowiązywania zakazu zabudowy w odległości 20 m od istniejących naturalnych cieków i zbiorników wodnych

Granice gmin