

WYKAZ POWIERZCHNI SŁUŻEBNOŚCI GRUNTOWEJ

L.P.	Dane z ewidencji gruntów i budynków				Nomenklatura prawna nieruchomości	Oznaczenie służebności	W granicach	Pow. pod drogą [ha]
	numer	nazwa	Nr j.rej.	Nr dz.ew.				
1	0104	2-01-04	G.111	1 cz.	KW WA 1M/002886691/2	Sg1	a-b-c-g-h-j-a	0.0327
2	0104	2-01-04	G.1	4 cz.	KW WA 1M/00137879/5	Sg2	c-d-e-f-g-c	0.0125
Ogółem powierzchnia służebności gruntowej (przejazdu i przechodu)								0.0452


Słownie: Powierzchnia gruntu zajętego pod służebność gruntową wynosi czterysta pięćdziesiąt dwa metry kwadratowe

Podpisuje się ze niniejszym dokumentem został opracowany w wyniku prac geodezyjnych i kartograficznych, których rezultatem jest operat techniczny opisany do tendencji materiałów państwowego zasobu geodezyjnego i kartograficznego


Prezydent Miasta Stołecznego Warszawy
Identyfikator ewidencji materiału zasobu państwa 1465
Data napisania operatu technicznego do ewidencji państwowego zasobu geodezyjnego i kartograficznego
2 0. CZE. 2018

Kinga Tył Podinspektorka w Biurze Geodezji i Kartografii

Mapa niniejsza służy do celów sądowych

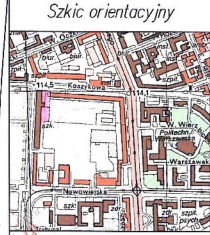

Skala 1:25000

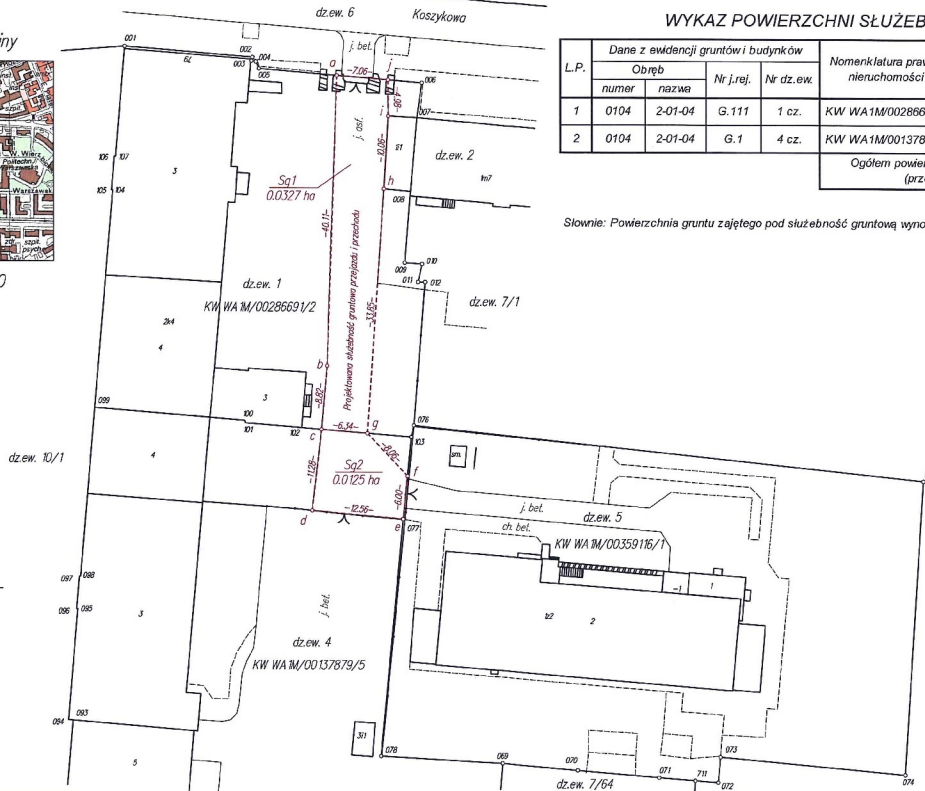

M. st. Warszawa
ld. jedn. ewidencyjnej: 146506_8, Dzielnica Ochota
ld. obrębu: 146506_8.0104
nazwa obrębu: 2-01-04
ul. Koszykowa 79

MAPA DO USTALENIA SŁUŻEBNOŚCI GRUNTOWEJ
przejazdu i przechodu przez działkę nr 1 – KW WA 1M/002886691/2
i działkę nr 4 – KW WA 1M/00137879/5 do działki nr 5 – KW WA 1M/00359116/1
do celów sądowych
Skala 1: 500

Wykazane na mapie granice nieruchomości są zgodne z danymi ewidencyjnymi.
Ark.: 4 S₁M₁ ; 9 S₂M₁

MAZOWIECKIE BIURO GEODEZJI
I URZĄDZEN ROLNICZY
07-4 10 Ostrołęka, ul. Piłsudskiego 38
tel./fax 23 790-45-26
REGON 142992009 NIP 7692912719

Mapę wykonał: mgr inż. Mirosław Kowalski
Nr opr. zaw.: 20387
Podpis:

GEODETA
mgr inż. Mirosław Kowalski
opr. Nr 20387

BC.6640.862.017 Ostrołęka 26.01.2018 r