

Przedstawiona sytuacja jest zgodna ze stanem faktycznym na gruncie na dzień.....2014-12-02


Załącznik do Uchwały
N 2410/212/12 Zarząd
Woj. Maz z dnia 27.11.2012

47-15
USŁUGI GEODEZYJNE
mgr inż. Dawid Leszmann
Upr. nr 1833
05-400 Otwock, ul. Matejki 5A/30
REGON: 011448775 NIP: 532 104 38-55
tel. 779 11 29

STAROSTWO POWIATOWE W OTWOCKU
POWIATOWY OŚRODEK DOKUMENTACJI GEODEZYJNEJ I KARTOGRAFICZNEJ
W obszarze przeliczenia linii... dokonano aktualizacji treści niżej rozdanej
Dokument z ponownym uzgodnieniem przyjęto do urzędowego użytku
w dniu 2014-12-02
Ciepł.
Mniejszość map może być używana w projektach.
Projektowane obiekty budowlane wymagające pozwolenia na budowę, pozwolenia
wyłączenia i inwentaryzacji powyższej oraz jednolitego opisu nieruchomości
dokonywane przez geodęzyjny
Powiatowy Ośrodek Dokumentacji Geodezyjnej i Kartograficznej
Otwock 2014-12-02
mgr inż. Dariusz Mierzwański

STAROSTWO POWIATOWE W OTWOCKU
POWIATOWY OŚRODEK DOKUMENTACJI
GEODEZYJNEJ I KARTOGRAFICZNEJ
Najnowsze dane, rozpoznanie i sprawozdanie
niniejszego dokumentu wymaga załączenia, o którym mowa
w art. 17 ust. 2 pkt 2, dnia 17 maja 1989 r.
w sprawie geodezyjnych kartograficznych
(Dz. Urz. 30 poz. 263, z późniejszymi zmianami)
Otwock dnia 2014-12-02
mgr inż. Dariusz Mierzwański

W. Kempa
09.11.2012
47-23

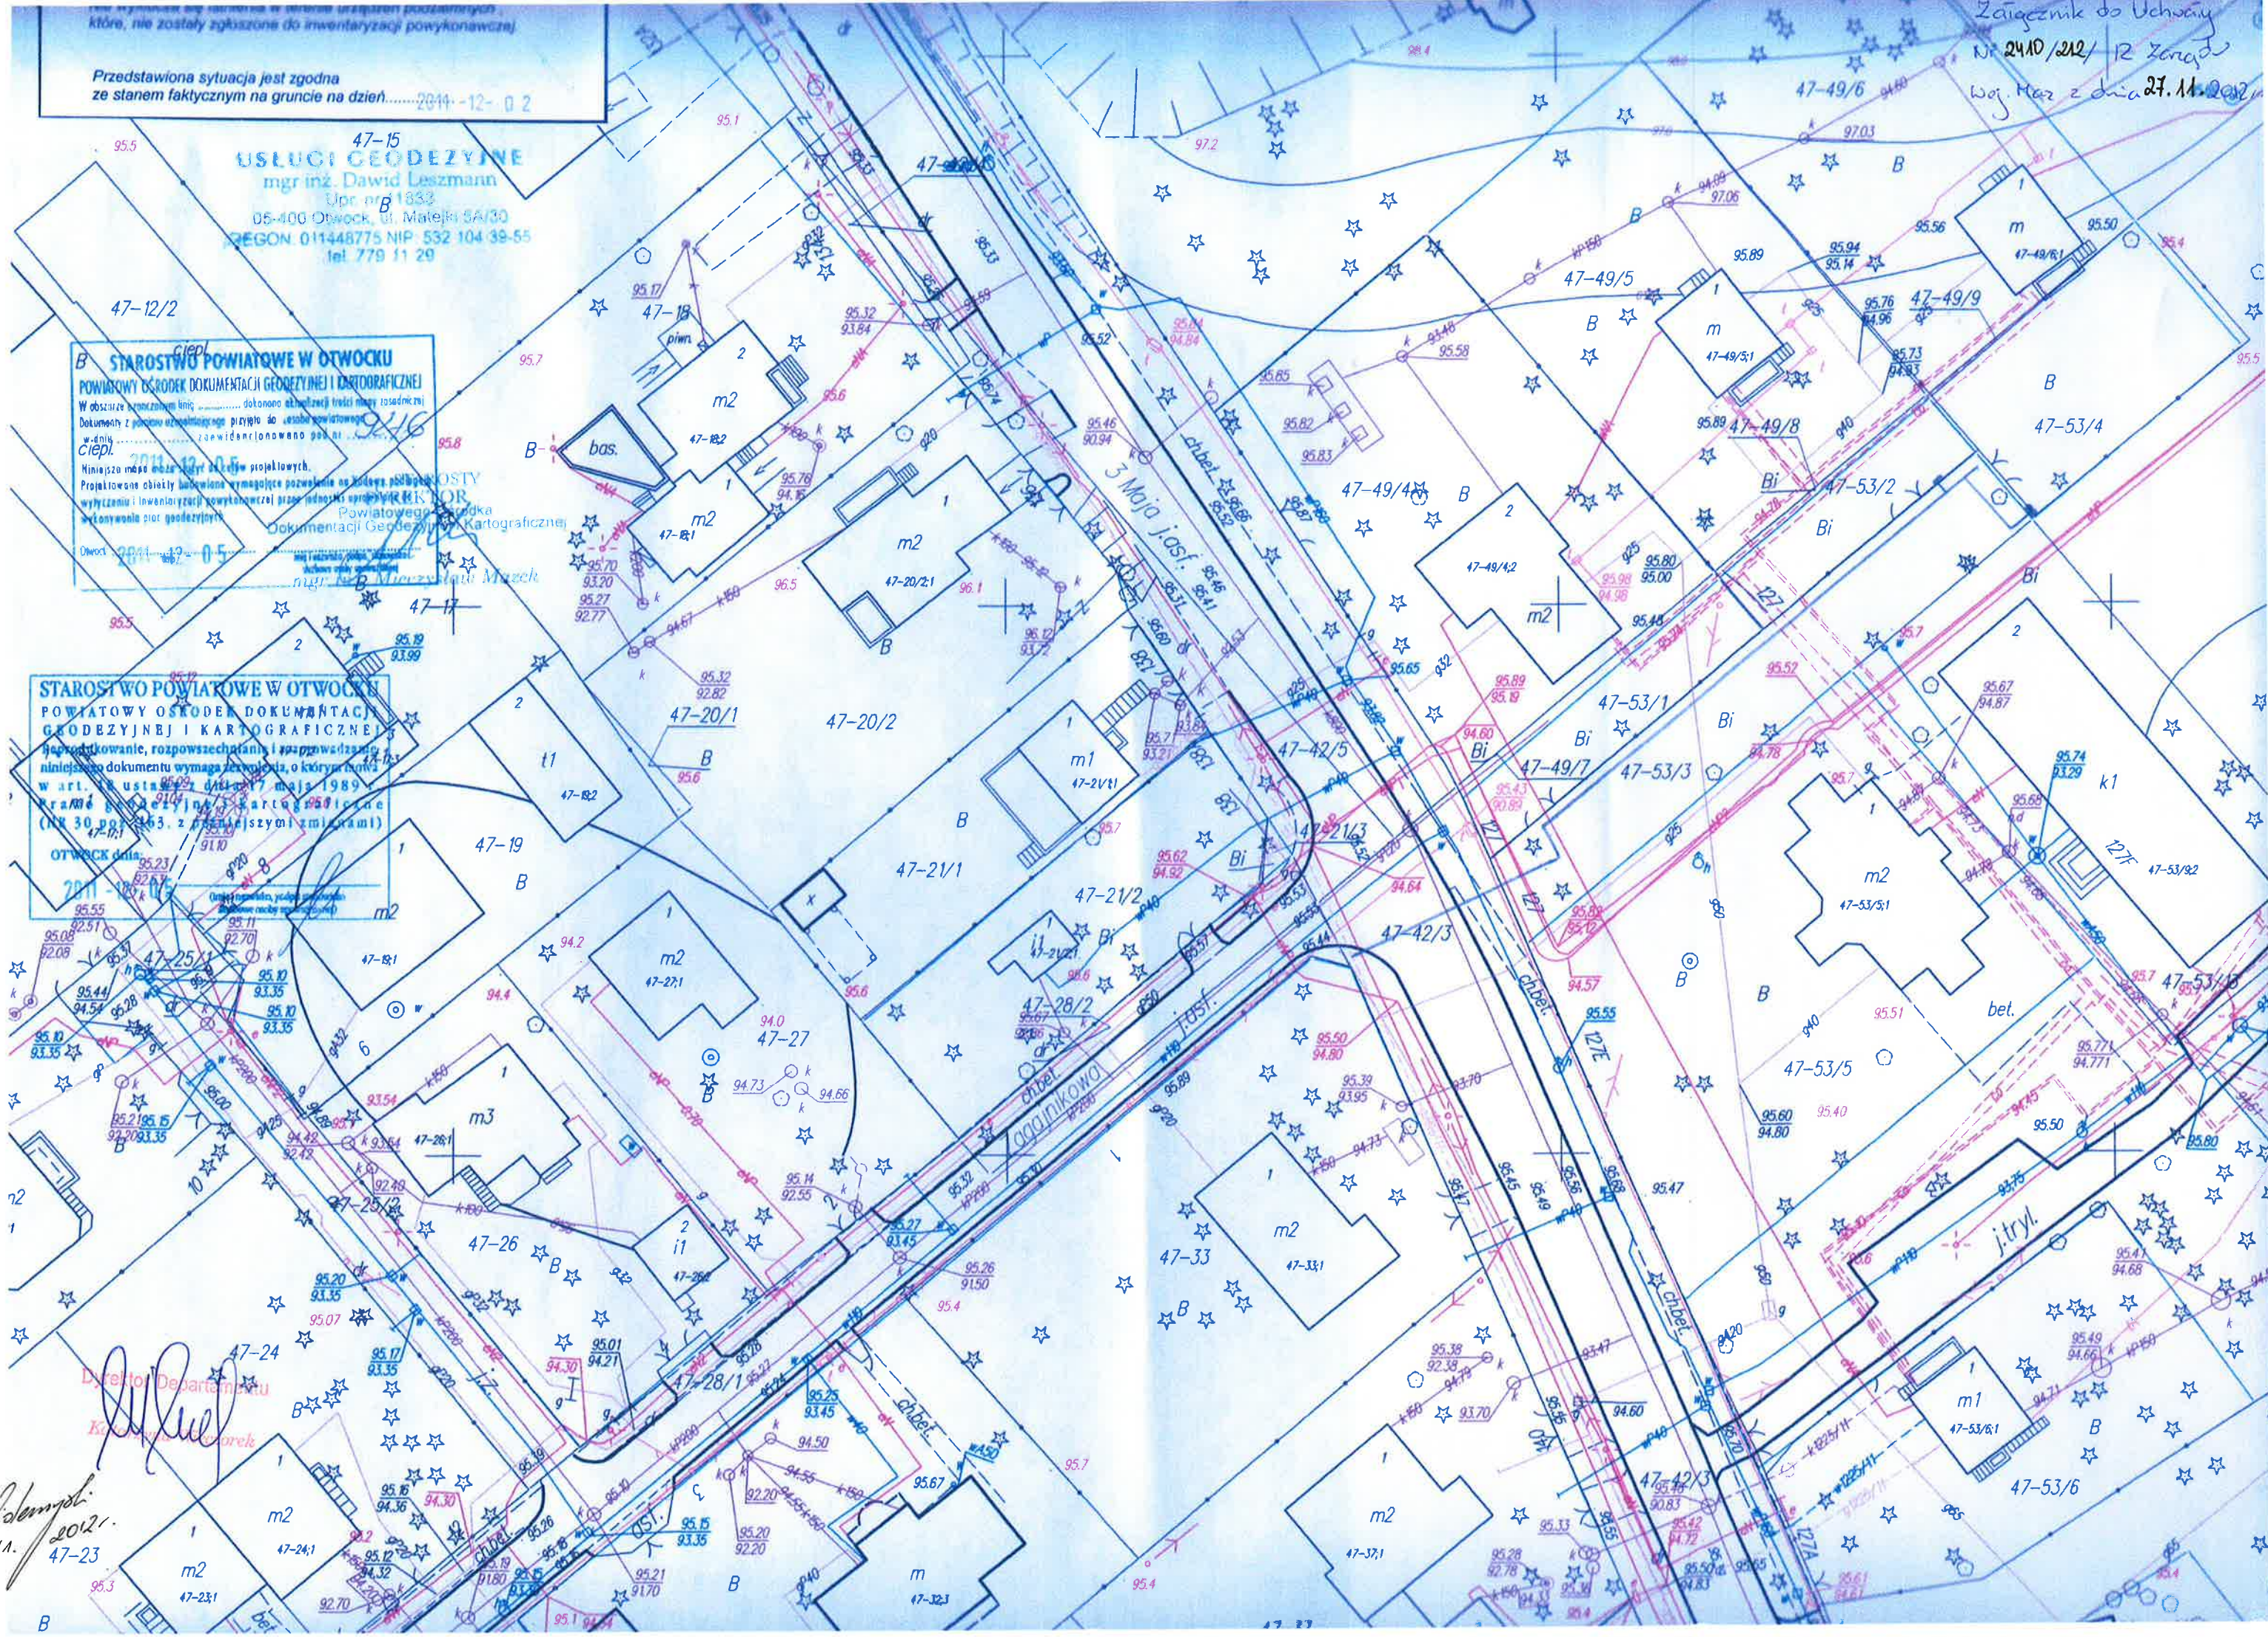

Dyrektor Departamentu
Kadry i Personel