


Legenda

projektowane złącze kablowo - pomiarowe

Rura osłonowa DVK 75

Dyrektor Departamentu
Katarzyna Wiczarek

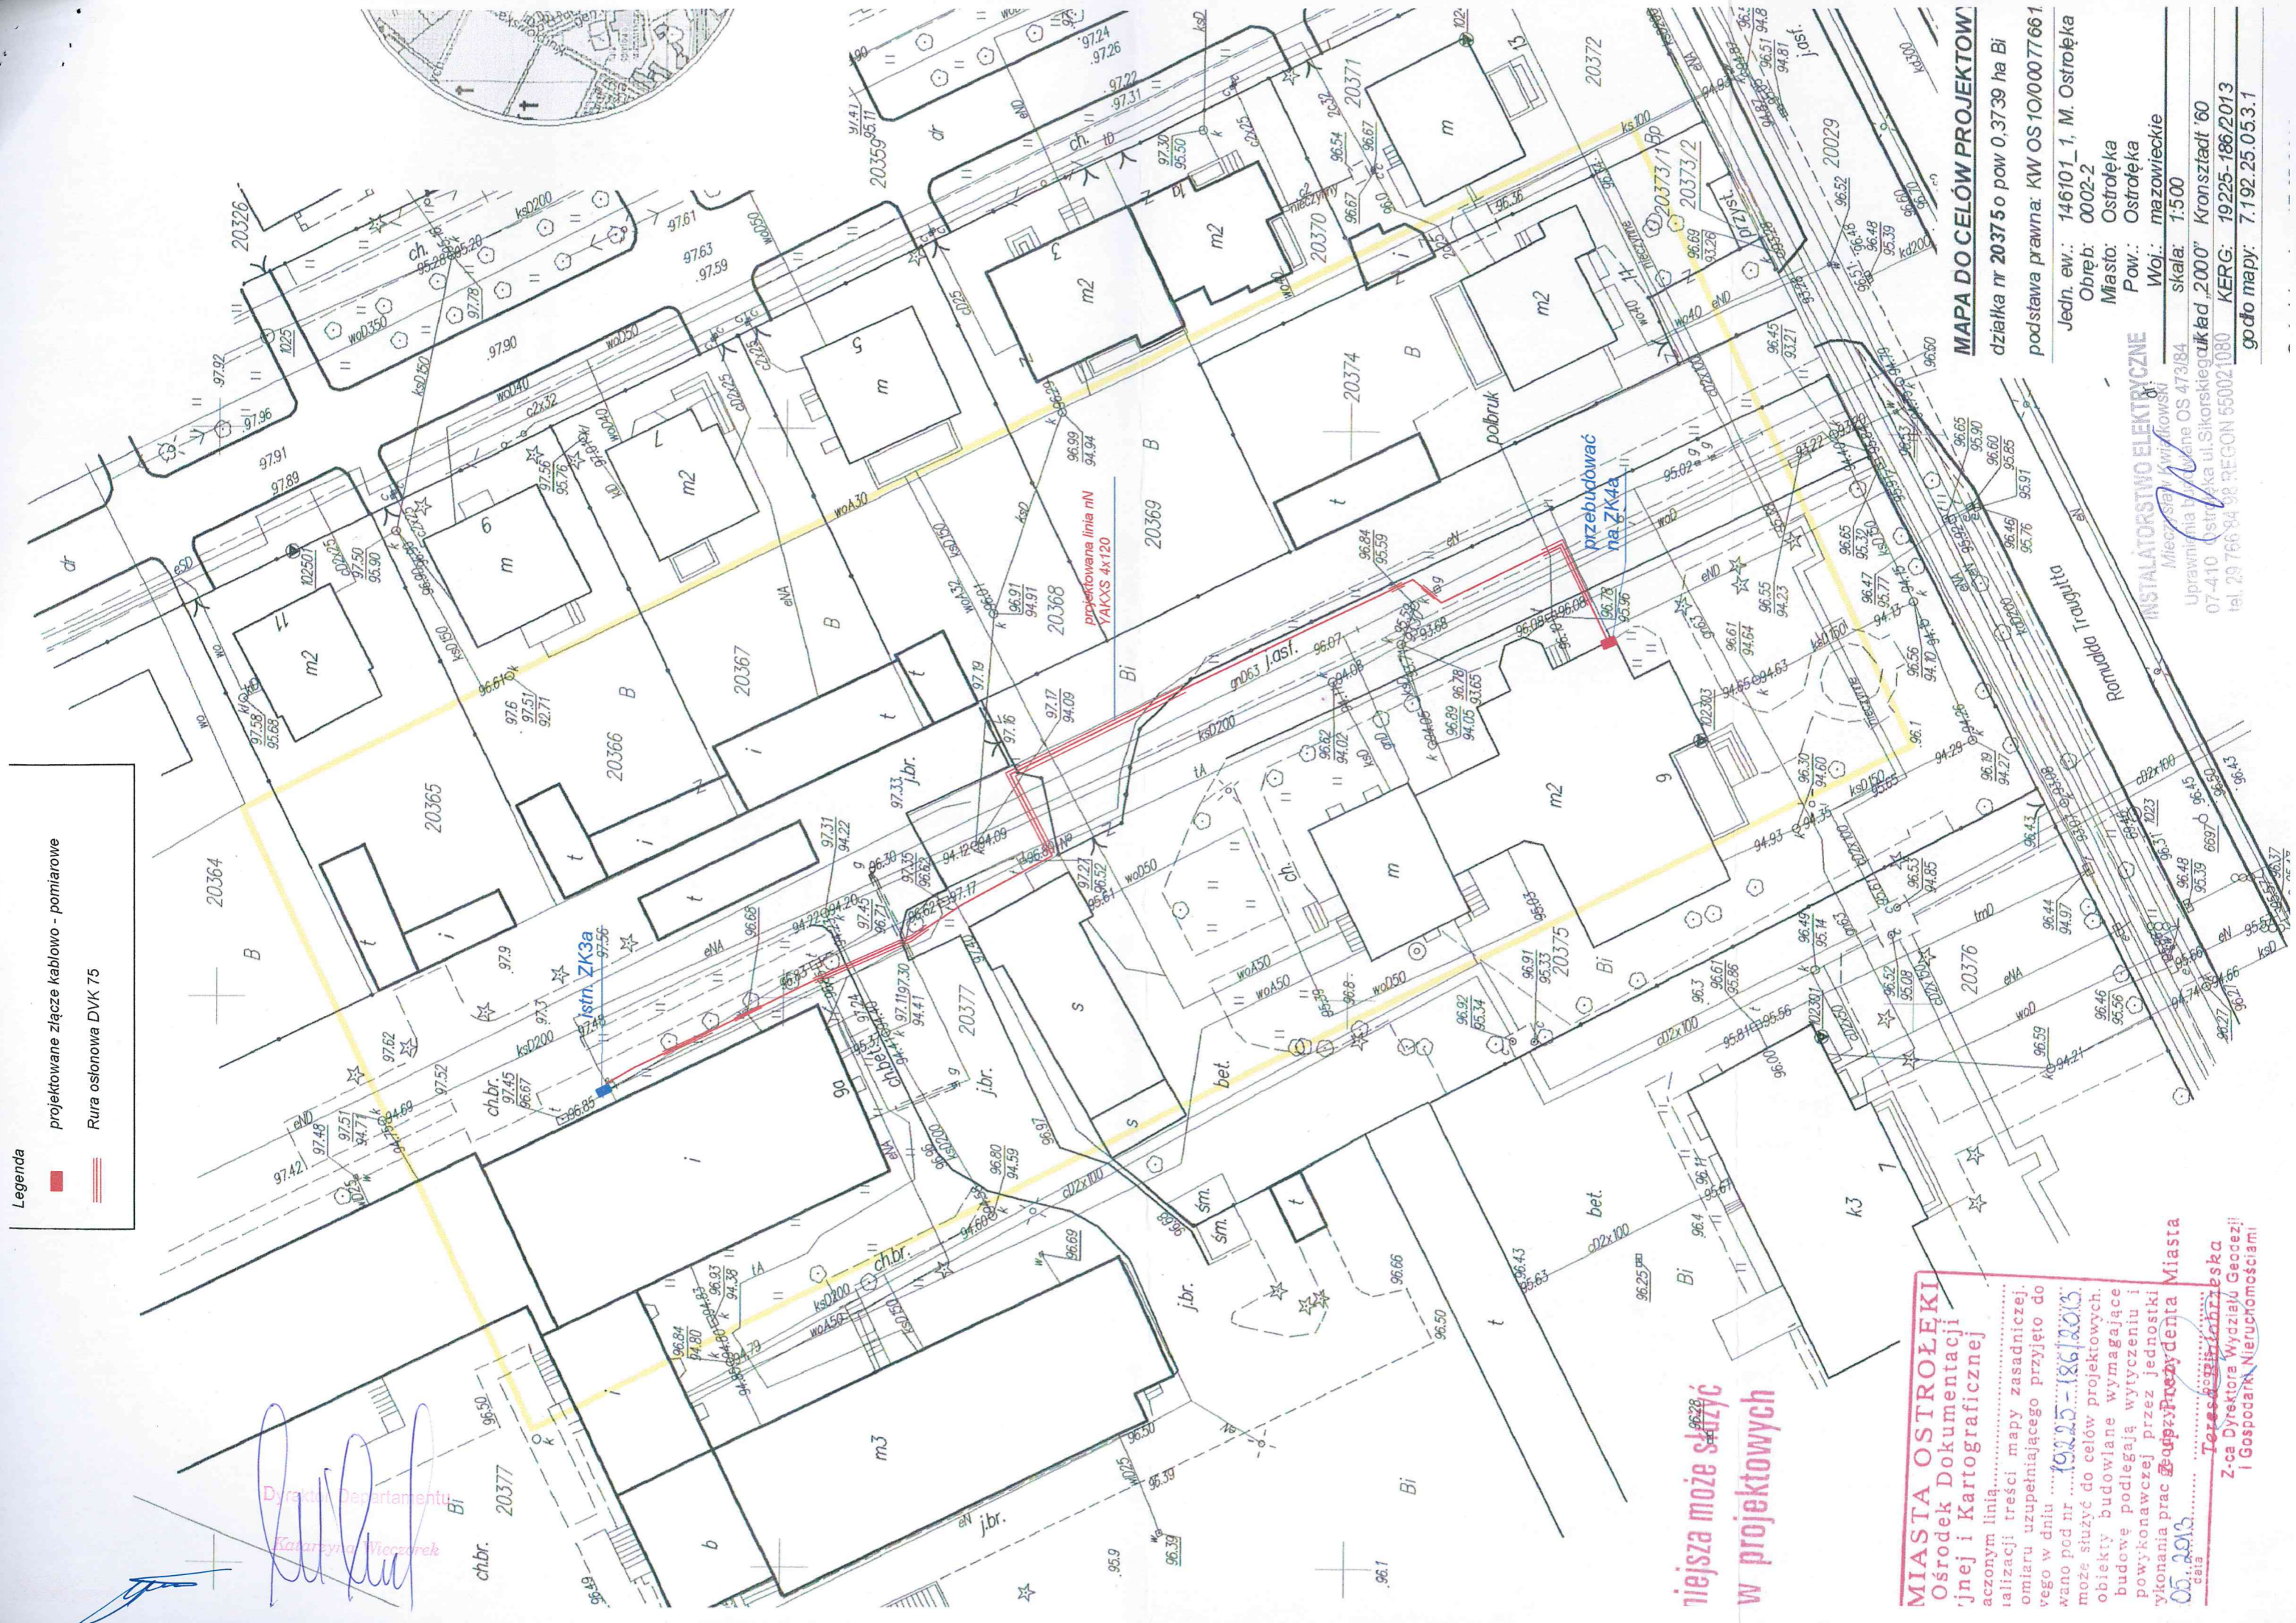

niejsza może służyć
w projektowych

MIASTA OSTROŁĘKI
Ośrodek Dokumentacji
Inżynierii i Kartograficznej
acznym linią...
realizacji treści mapy zasadniczej...
omiaru uzupełniającego przyjęto do
wego w dniu 05.2013...
może służyć do celów projektowych...
obiekty budowlane wymagające
budowę podlegają wytyczeniu i
powykonawczej przez jednostki
ykonania prac geodezyjnych
05.2013
data

Teresa Chabrowska
Z-ca Dyrektora Wydziału Geodezji
i Gospodarkę Nieruchomościami

MAPA DO CELÓW PROJEKTOWYCH
działka nr 20375 o pow 0,3739 ha Bi
podstawa prawna: KW OS 10/00077661
Jedn. ew.: 146101_1, M. Ostrołęka
Obręb: 0002-2
Miasto: Ostrołęka
Pow.: Ostrołęka
Woj.: mazowieckie
skala: 1:500

INSTALATORSTWO ELEKTRYCZNE
Mieczysław Kwiatkowski
Uprawnienia budowlane OS 473/84
07-410 Ostrołęka ul. Sikorskiego 10
tel. 29 766 84 98 REGON 550021080