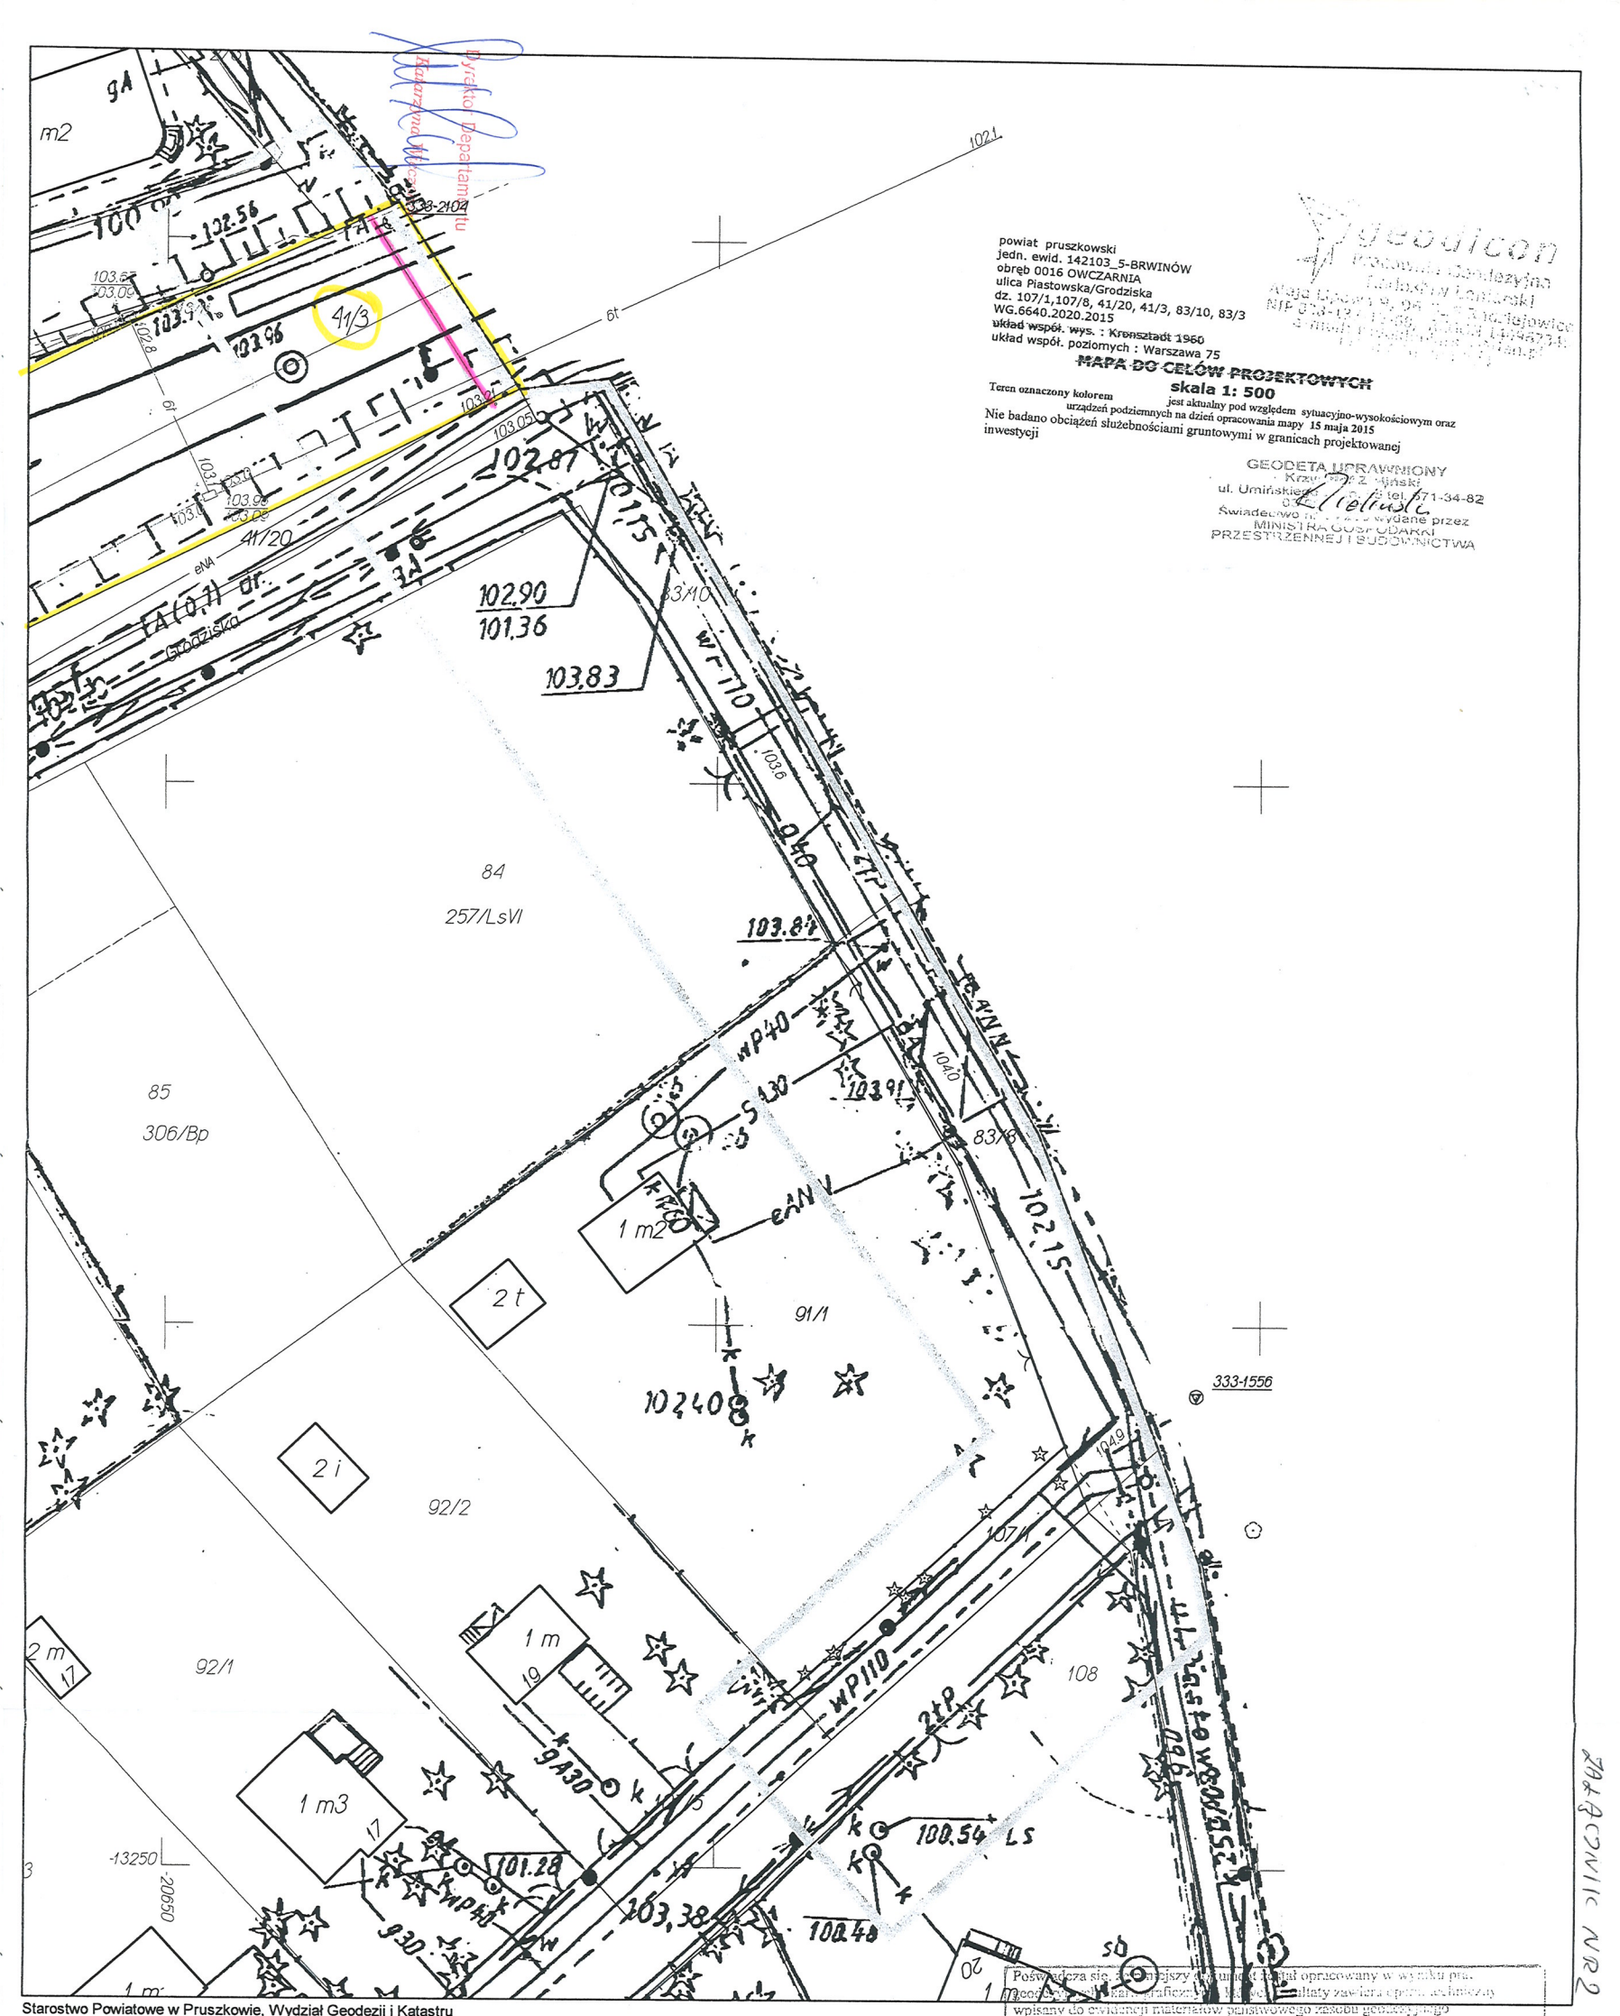
powiat pruszkowski
Jedn. ewid. 142103_5-BRWINÓW
obręb 0016 OWCZARNIA
ulica Piastowska/Grodziska
dz. 107/1,107/8, 41/20, 41/3, 83/10, 83/3
WG.6640.2020.2015
układ współ. wys. : Kronsztadt 1960
układ współ. poziomych : Warszawa 75
MAPA DO CELÓW PROJEKTOWYCH
skala 1: 500
Teren oznaczony kolorem jest aktualny pod względem sytuacyjno-wysokościowym oraz urządzeń podziemnych na dzień opracowania mapy 15 maja 2015
Nie badano obciążeń służebnościami gruntowymi w granicach projektowanej inwestycji
GEODETA UPRAWNIONY
ul. Umińskiego
tel. 671-34-82
Świadectwo nr wydane przez MINISTRA GOSPODARKI PRZESTRZENNEJ I BUDOWNICTWA
Geodicon
Dyrektor Departamentu
41/3
41/20
83/10
83/3
84
257/LsVI
85
306/Bp
91/1
92/2
92/1
108
1 m2
2 t
2 i
1 m
1 m3
2 m
333-2102
333-1556
WP110
WP40
S130
9A30
9P30
100.54 LS
101.28
103.38
102.40
102.15
103.84
103.91
102.90
101.36
103.83
102.87
102.56
Starostwo Powiatowe w Pruszkowie, Wydział Geodezji i Katastru
UWAGA: Granice w kolorze fioletowym przedstawione na mapie pochodzą z wektoryzacji mapy ewidencyjnej w skali 1:5000.
Położenie tych granic mogą nie spełniać wymagań dokładnościowych przewidzianych
Rozporządzeniem Ministra Rozwoju Regionalnego i Budownictwa
z dnia 29 marca 2001 r. w sprawie ewidencji gruntów i budynków (Dz.U.Nr 38 poz.454 z 2001r)
woj. mazowieckie; powiat pruszkowski
Położenie: Owczarnia, dz.ew. 107/1 i in.
Nr ewidencji zgłoszenia: WG.6640.2020.2015
Skala 1 : 500
Poświadcza się, że niniejszy dokument został opracowany w wyniku prac geodezyjnych i kartograficznych, a jego wyniki zawierają operat techniczny wpisany do ewidencji materiałów państwowego zasobu geodezyjnego i kartograficznego
Organ prowadzący państwowy zasób geodezyjny i kartograficzny: Starosta Pruszkowski
Identyfikator ewidencyjny materiału zasobu - operatu technicznego: P.1421.261.2424
Data wpisania operatu technicznego do ewidencji materiałów zasobu: 1.06.2015
Imię, nazwisko i podpis osoby reprezentującej organ
z up. STAROSTY
mgr inż. Marek Skrok
Inspektor ds. weryfikacji geodezyjnej