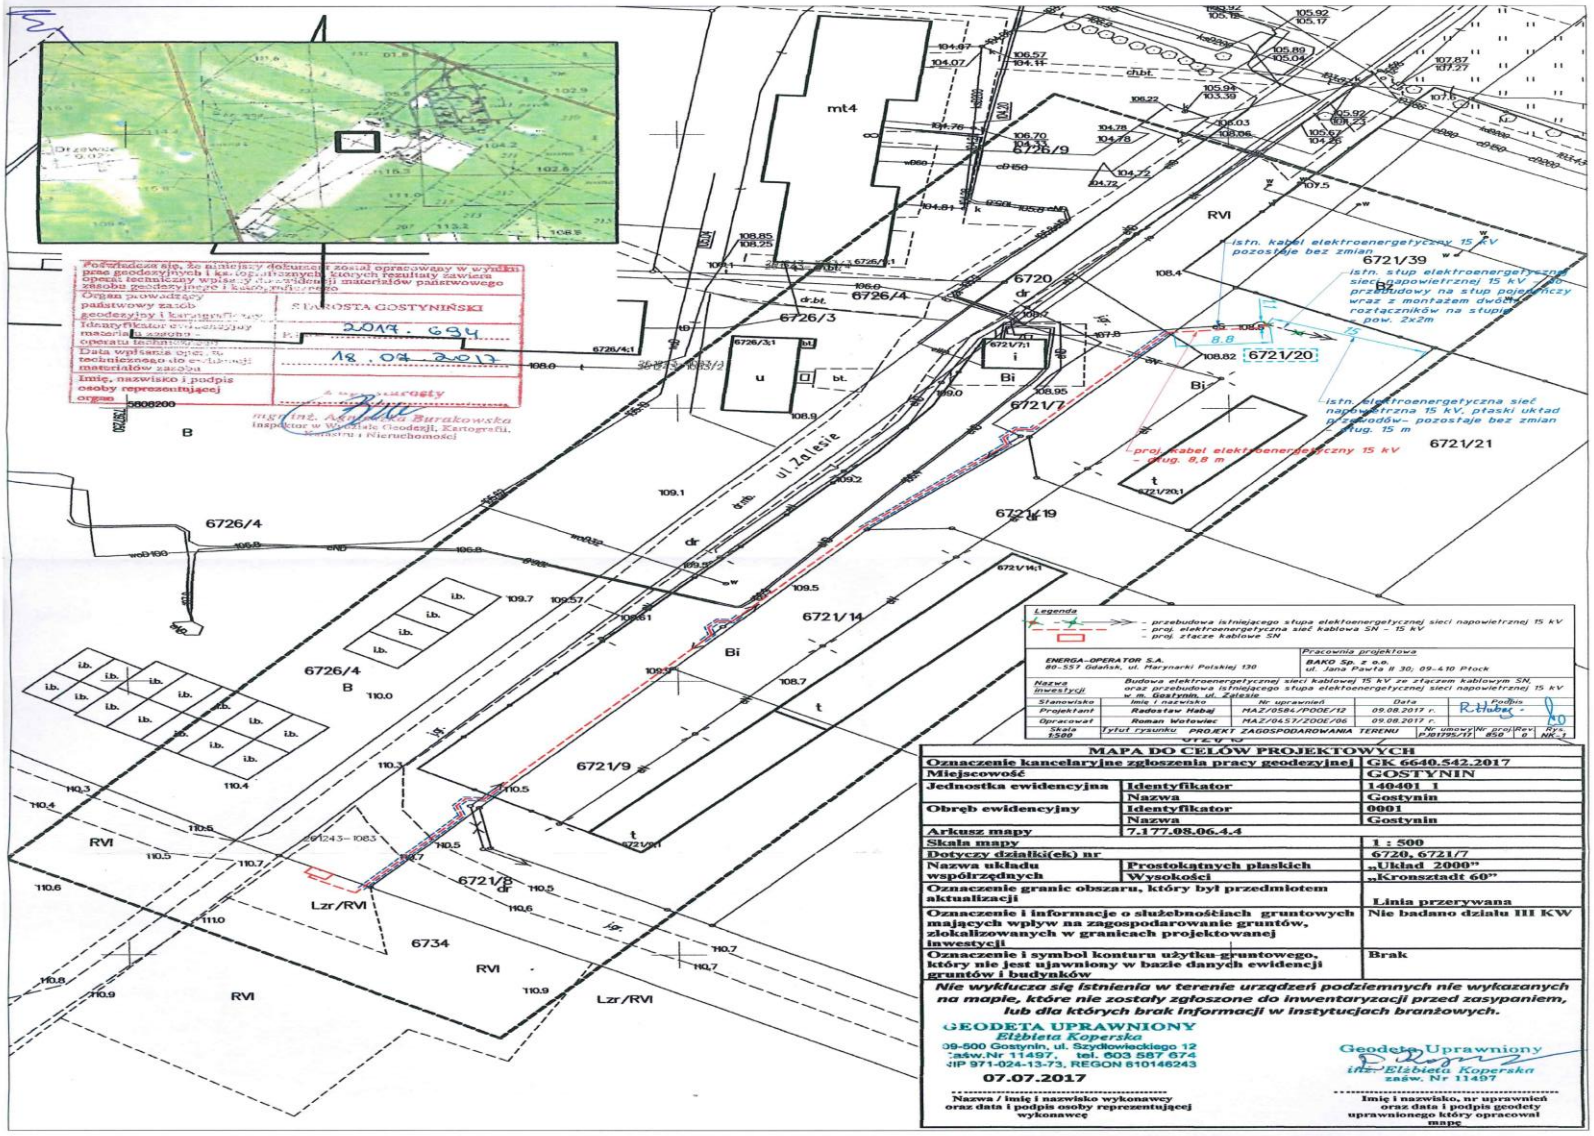

Poświadcza się, że niniejszy dokument został opracowany w wyniku prac geodezyjnych i kartograficznych, których rezultaty zawiera operat techniczny wpisany do ewidencji materiałów państwowego zasobu geodezyjnego i kartograficznego

Organ prowadzący państwowy zasób geodezyjny i kartograficzny	STAROSTA GOSTYNIŃSKI
Identyfikator ewidencyjny materiału zasobu - operatu technicznego	2017. 694
Data wpisania operatu technicznego do ewidencji materiałów zasobu	18.07.2017
Imię, nazwisko i podpis osoby reprezentującej organ	z upoważnienia Starosty mgr inż. Agnieszka Burakowska inspektor w Wydziale Geodezji, Kartografii, Katastru i Nieruchomości

MAPA DO CELÓW PROJEKTOWYCH

Oznaczenie kancelaryjne zgłoszenia pracy geodezyjnej		GK 6640.542.2017
Miejscowość		GOSTYNIN
Jednostka ewidencyjna	Identyfikator	140401_1
	Nazwa	Gostynin
Obręb ewidencyjny	Identyfikator	0001
	Nazwa	Gostynin
Arkusz mapy	7.177.08.06.4.4	
Skala mapy		1 : 500
Dotyczy działki(ek) nr		6720, 6721/7
Nazwa układu współrzędnych	Prostokątnych płaskich	„Układ 2000”
	Wysokości	„Kronsztadt 60”
Oznaczenie granic obszaru, który był przedmiotem aktualizacji		Linia przerywana
Oznaczenie i informacje o służebnościach gruntowych mających wpływ na zagospodarowanie gruntów, zlokalizowanych w granicach projektowanej inwestycji		Nie badano działu III KW
Oznaczenie i symbol konturu użytku gruntowego, który nie jest ujawniony w bazie danych ewidencji gruntów i budynków		Brak

Nie wyklucza się istnienia w terenie urządzeń podziemnych nie wykazanych na mapie, które nie zostały zgłoszone do inwentaryzacji przed zasypaniem, lub dla których brak informacji w instytucjach branżowych.

GEODETA UPRAWNIONY
Elżbieta Koperska
09-500 Gostynin, ul. Szydłowieckiego 12
zaśw.Nr 11497, tel. 603 587 674
NIP 971-024-13-73, REGON 610146243

07.07.2017

Nazwa / imię i nazwisko wykonawcy oraz data i podpis osoby reprezentującej wykonawcę

Geodeta Uprawniony
inż. Elżbieta Koperska
zaśw. Nr 11497

Imię i nazwisko, nr uprawnień oraz data i podpis geodety uprawnionego który opracował mapę